




VY FRÅN NORDOST

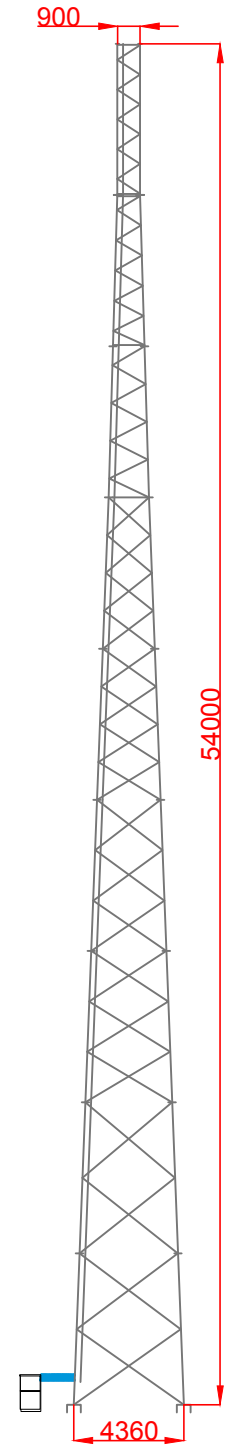


VY FRÅN SYDOST

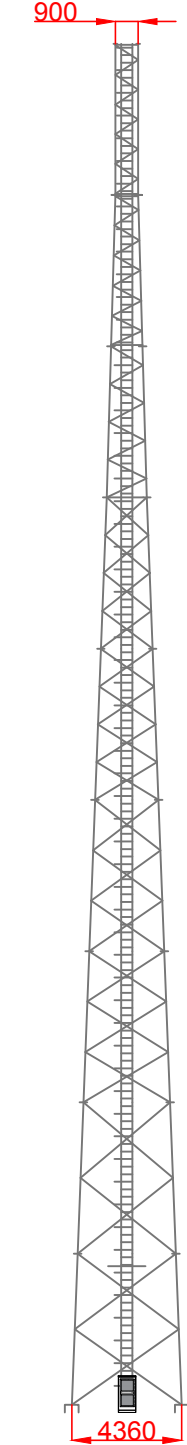



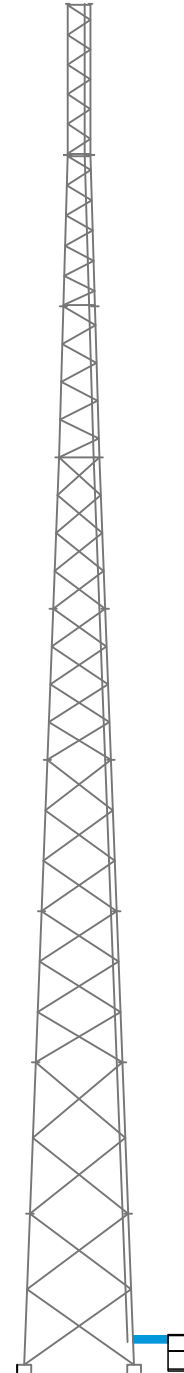VY FRÅN SYDVÄST

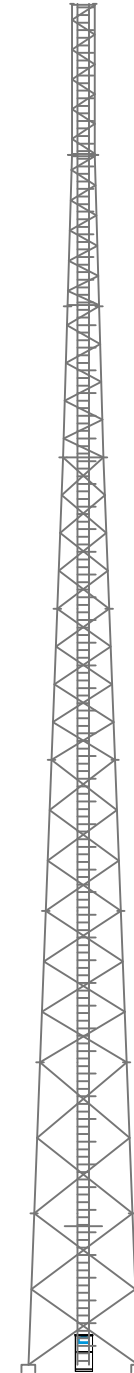

VY FRÅN NORDVÄST



BEF. MARKNIVÅ BEVARAS
+ 28 M Ö.H.

Rev	Revisions beskrivning	Datum	Sign
	PROJEKTÖR		
			
BYGGHERRER			
			
BYGGLOVSHANDLING			
SITE ID			
TY0020D			
HÄRNÖSAND			
X1	NSP		Tel
PROJEKT ID	DESIGNER	PROJEKTÖR	
TY0020D	M.L	A.M	
DATUM	SKALA	(SÄ)	PROJEKT ÄGARE
2025.02.14	1:300		
RITNINGSTYP			
ELEVATION			
GÄNSVIK 1:28			
HÄRNÖSAND			
OBJEKT ID	RITNING ID	REV	
300-35-2.0	M-40.3-101	-	