


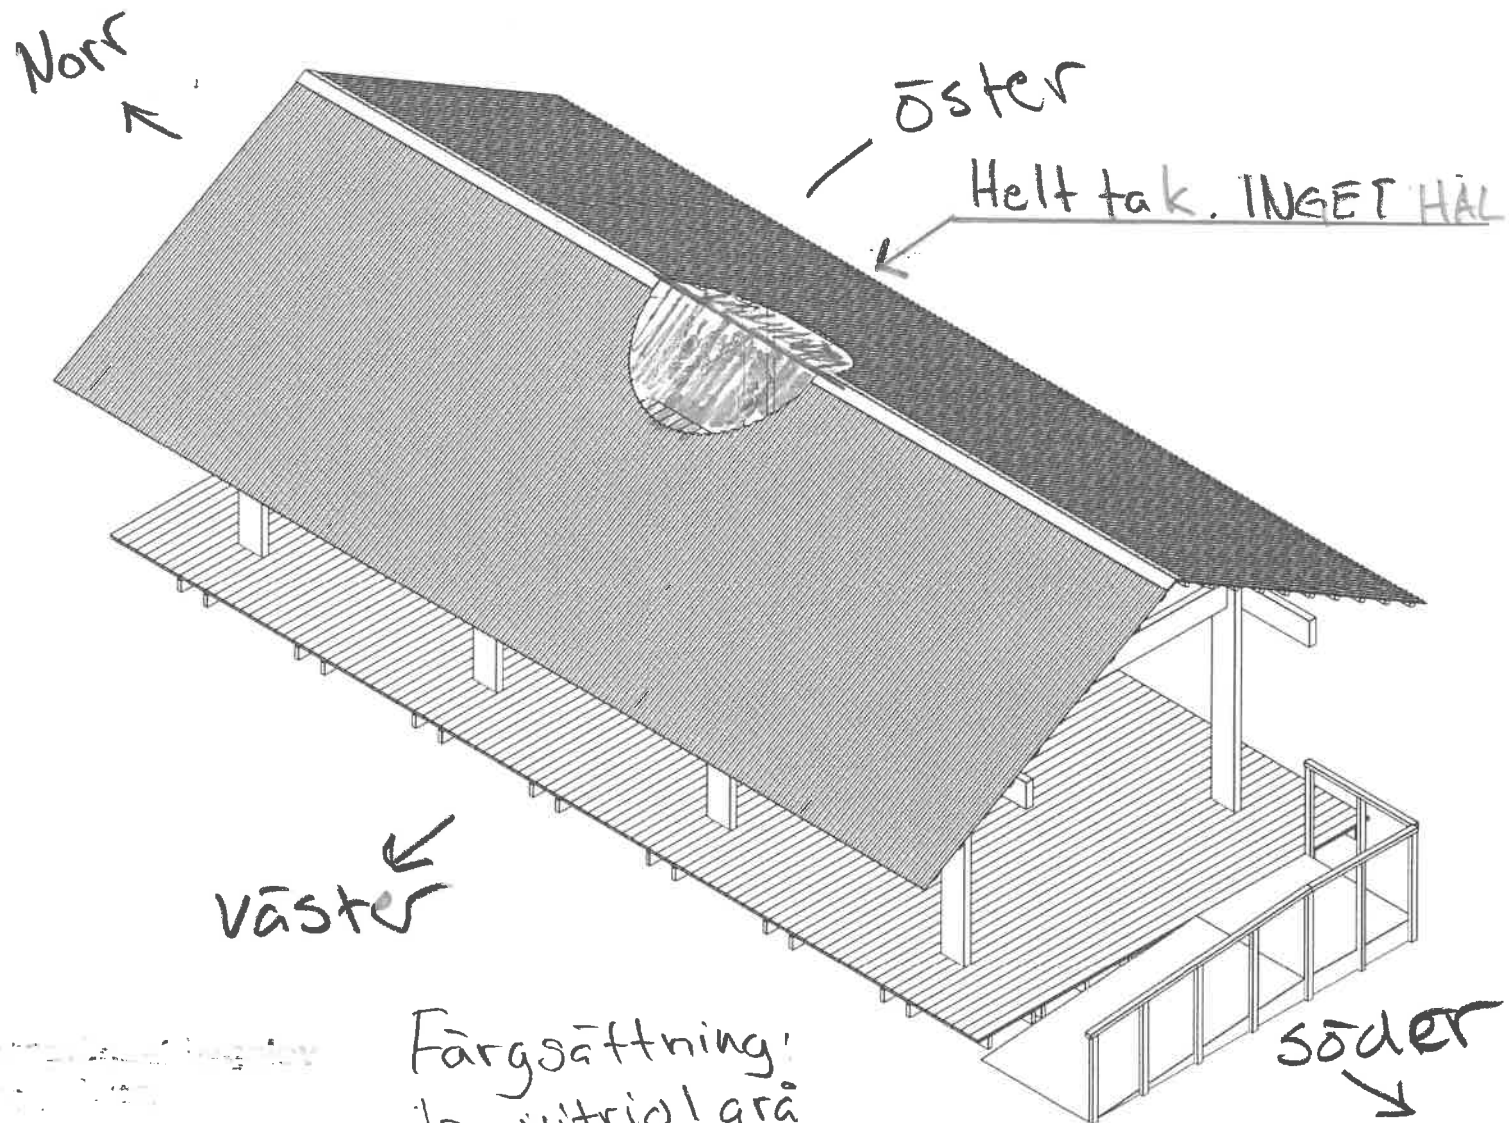

2023-04-04


Office of Possibilities AB

Färgsättning:
Järnvitriol / grå
Tak: TP20 svart



Taket är igenbyggt
det är inget hal.

Avslut från trall markeras med mörkmålad list, ca 60 mm från kant – se röd linje (alt. 360 mm om krav finns)

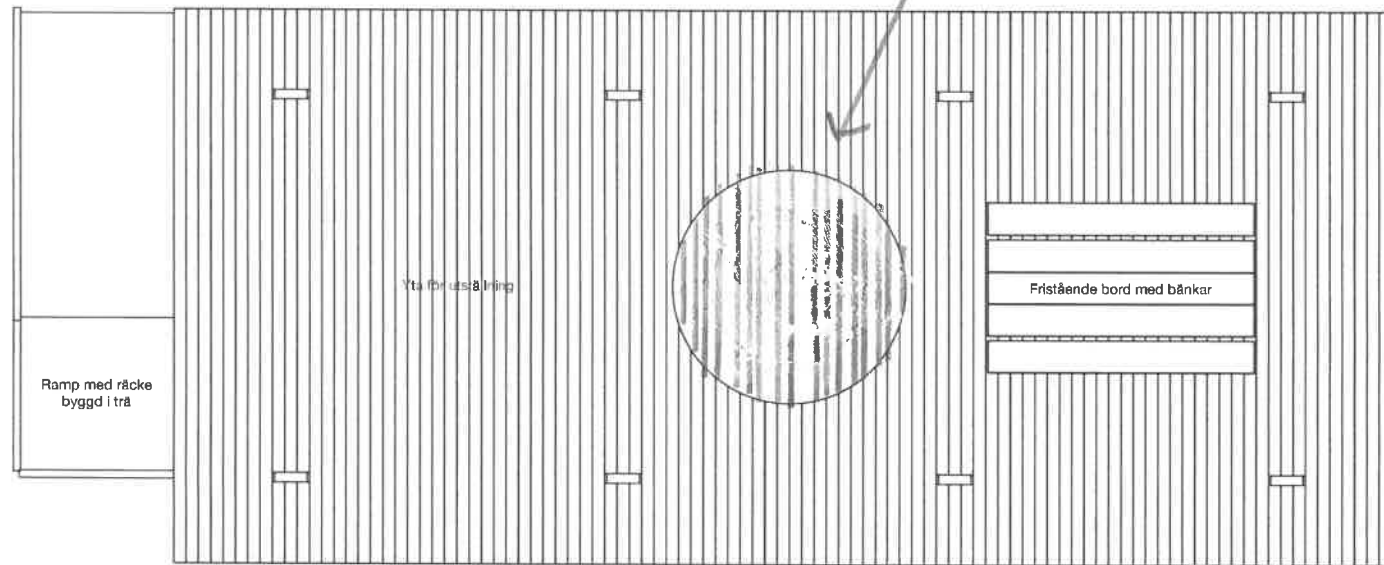

FÖRKLARINGAR

Alla mått kontrolleras på plats.
Samtliga mått i millimeter om inte annat anges.

FÖRESKRIFTER

HÄNVISNINGAR

ORIENTERINGSFIGUR

1:300

BET.	ANT.	ÄNDRING AVSER	DATUM	SIGN

STATUS

Bygglov

PROJEKT

Street Moves Härnösand

PROJEKTÖR

OFFICE OF POSSIBILITIES AB OFFICE OF POSSIBILITIES
OP-WEB.SE

UPPDRAG NR.

-

RITAD AV

JL, AN

HANDLÄGGARE

JOSEF LANDSTRÖM
TEL: +46 73 990 05 65

DATUM

2023-04-04

ANSVARIG

AXEL NORLANDER
TEL: +46 735 44 29 35

RITNING

Paviljong vid Skeppsbron


SKALA (A3)

1:50

NUMMER

BET.

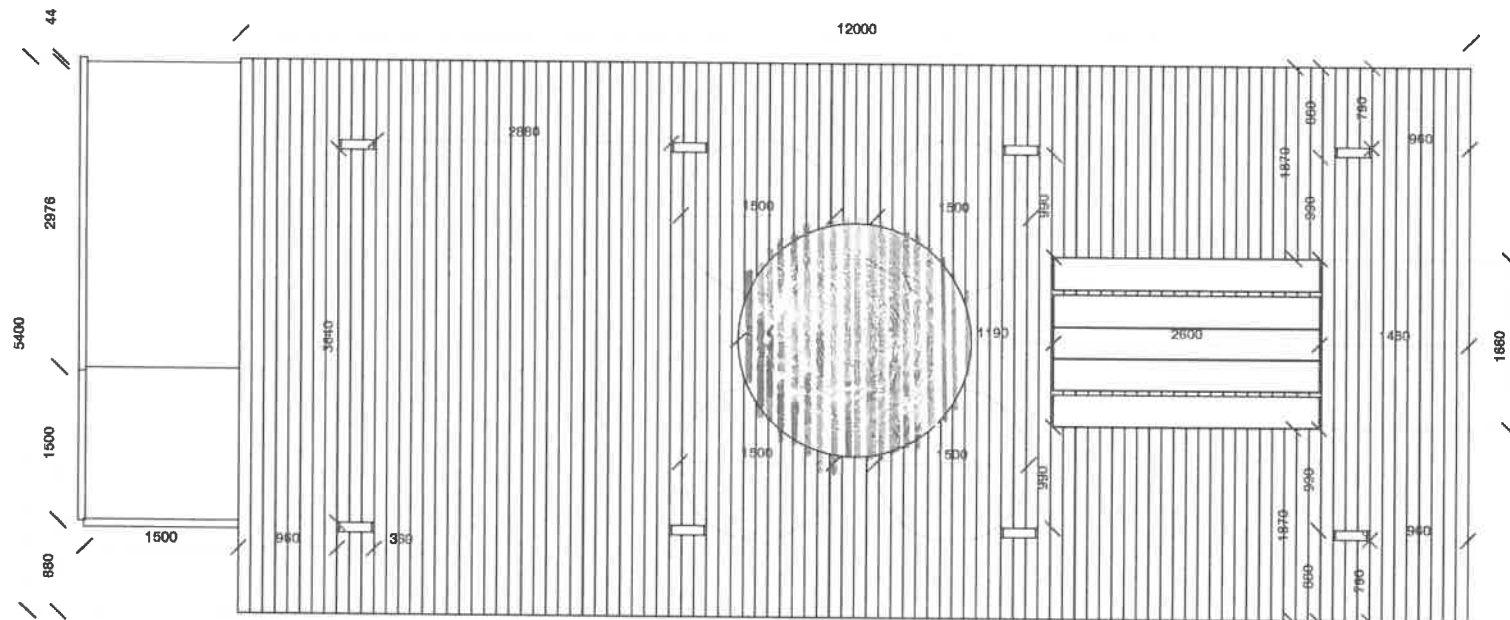

**FÖRKLARINGAR**

Alla mått kontrolleras på plats.
Samtliga mått i millimeter om inte annat anges.

FÖRESKRIFTER**HÄNVISNINGAR**

ORIENTERINGSFIGUR

1:300

BET.	ANT.	ÄNDRING AVSER	DATUM	SIGN

STATUS

Bygglov

PROJEKT

Street Moves Härnösand

PROJEKTÖR

OFFICE OF POSSIBILITIES AB
OP-WEB.SE

OFFICE OF POSSIBILITIES

UPPDRAG NR.

-

RITAD AV

J.L. AN

HANDLÄGGARE

JOSEF LANDSTRÖM
TEL: +46 73 990 05 66

DATUM

2023-04-04

ANSVARIG

AXEL NORLANDER
TEL: +46 735 44 29 35

RITNING

Paviljong vid Skeppsbron


SKALA (A3)

1:50

NUMMER

BET.




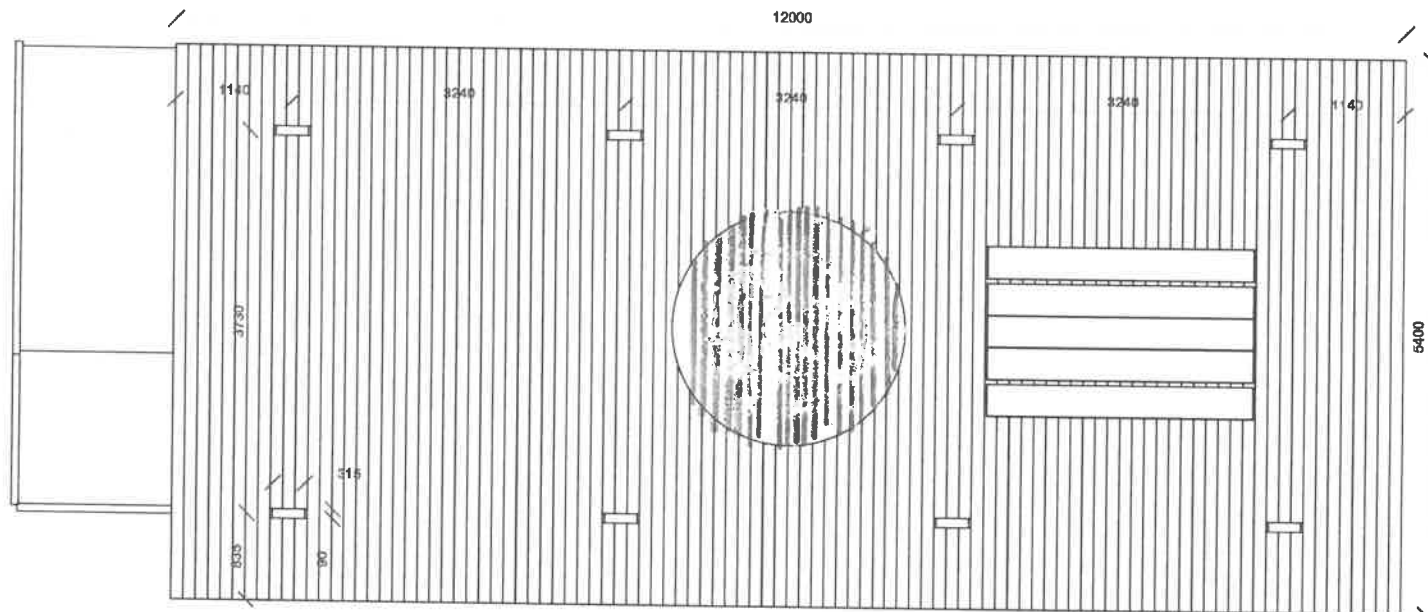

1:300

BET.	ANT.	ÄNDRING AVSER	DATUM	SIGN.
STATUS				
Bygglov				
PROJECT				
Street Moves Härnösand				
PROJEKTÖR				
OFFICE OF POSSIBILITIES AB OP-WEB.SE			OFFICE OF POSSIBILITIES	
UPPDRAAG NR. -	RITAD AV JL, AN	HANDLÄGGARE JOSEF LANDSTRÖM TEL: +46 73 990 05 86		
DATUM 2023-04-04	ANSVARIG AXEL NORLANDER TEL: +46 735 44 29 35			
RITNING				
Paviljong vid Skeppsbron				
SKALA (A3)	NUMMER			BET.
1:50				

Riktning öster

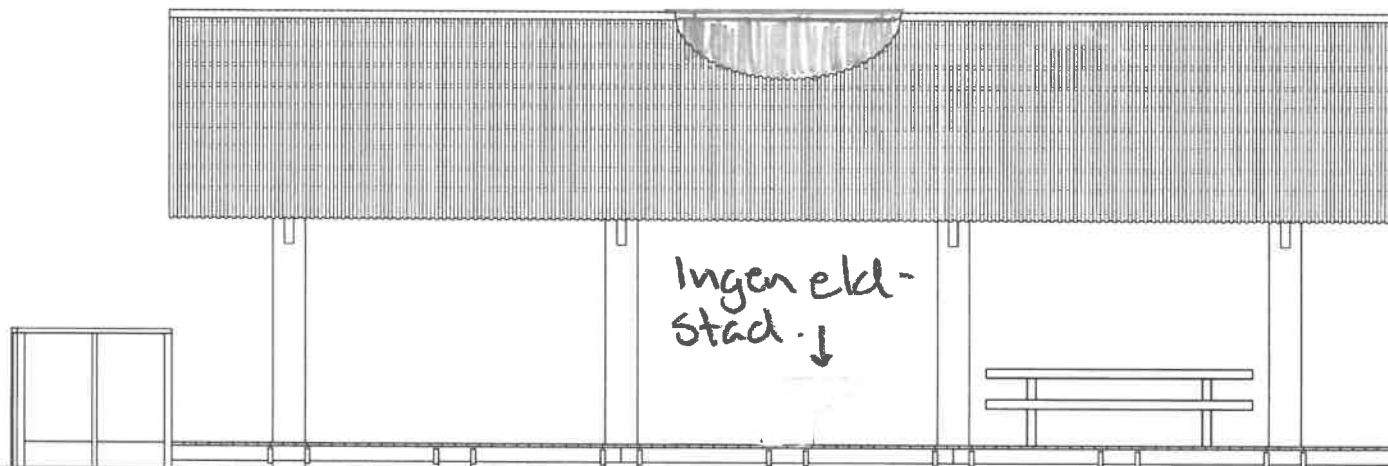

Ingen ekl-
stad. ↓

Marklinje

Grundläggningssätt är
Mahadam 16-32 mm
med stenblock som
Plint. Alltså stora
stenar som byggnaden
står på.

0 1 2 3 4 5

FÖRKLARINGAR

Alla mått kontrolleras på plats.
Santliga mått i millimeter om inte annat anges.

FÖRESKRIFTER

HÄNVISNINGAR

ORIENTERINGSGRUPP

1:300



BET.	ANT.	ÄNDRING AVSER	DATUM	SIGN

STATUS

Bygglav

PROJEKT

Street Moves Härnösand

PROJEKTÖR

OFFICE OF POSSIBILITIES AB
OP-WEB.SE

OFFICE OF POSSIBILITIES

UPPDRAG NR.

1

RITAD AV

JL. AN

HANDLÄGGARE

JOSEF LAMSTRÖM

TEL: +46 73 890 05 85

DATUM

2023-04-04

ANSVARIG

AXEL NORLANDER

TEL: +46 735 44 29 35

RITNING

Paviljong vid Skeppebron


SKALA (AS)

1:50

NUMMER

BET.

Riktning Väster

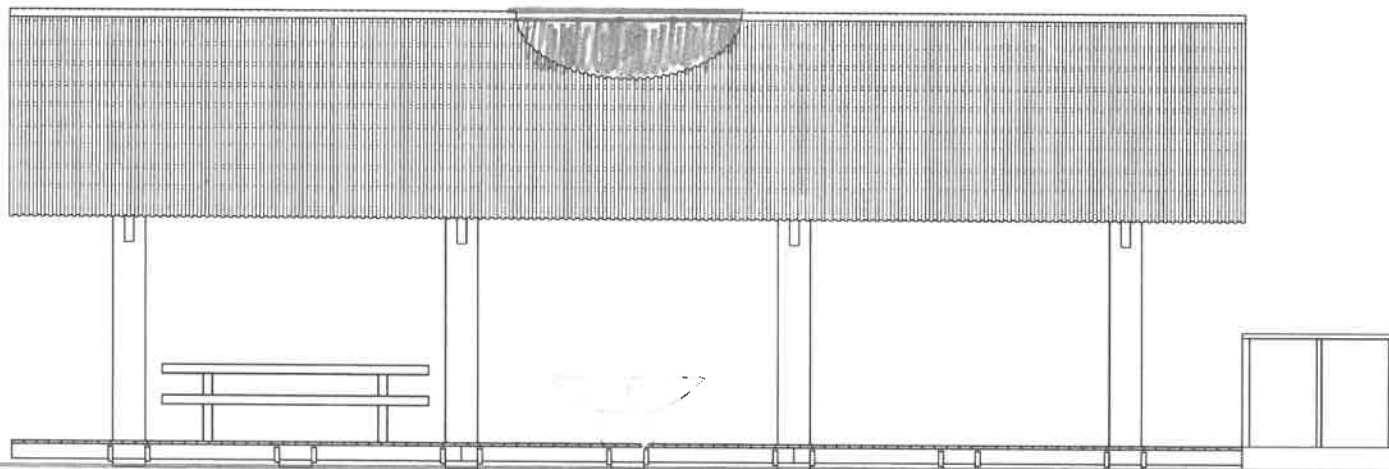

Marklinje

FÖRKLARINGAR

Alla mått kontrolleras på plats.
Samliga mått i millimeter om inte annat anges.

FÖRESKRIFTER**HÄNVISNINGAR**

ORIENTERINGSPIGUR

1:300



BET.	ANT.	ÄNDRING AVSER	DATUM	SIGN
------	------	---------------	-------	------

STATUS

Bygglöv

PROJEKT

Street Moves Härnösand

PROJEKTÖR

OFFICE OF POSSIBILITIES AB
OP-WEB.SE

OFFICE OF POSSIBILITIES

UPPDRAG NR.

-

RITAD AV

J.L. AN

HANDLÄGGARE

JOSEF LANDSTRÖM

TEL: +46 73 990 05 65

DATUM

2023-04-04

ANSVARIG

AXEL NORLANDER

TEL: +46 735 44 29 35

RITNING

Paviljong vid Skeppsbron

SKALA (A3)


1:50

NUMMER

BET.



Riktning Nord

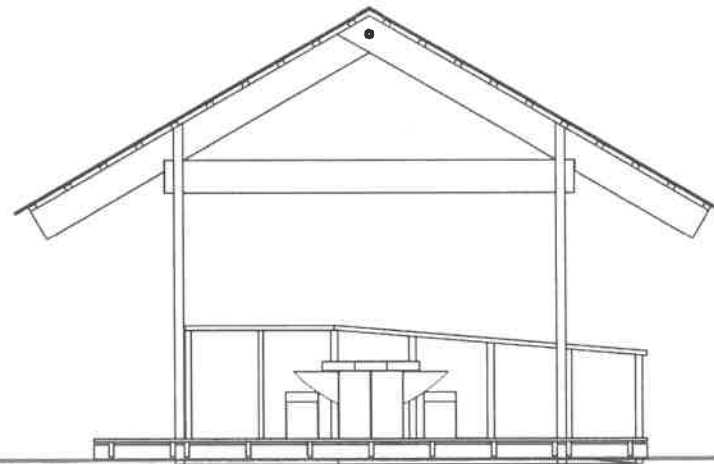

Markering

FÖRKLARINGAR

Alla mått kontrolleras på plats.
Santliga mått i millimeter om inte annat anges.

FÖRESKRIFTER

HÄNVISNINGAR

ORIENTERINGSGRUPP

1:300



BET.	ANT.	ÄNDRING AVSER	DATUM	SIGN.

STATUS

Bygglöv

PROJEKT

Street Moves Härnösand

PROJEKTÖR

OFFICE OF POSSIBILITIES AB OFFICE OF POSSIBILITIES
OP-WEB.SE

UPPDRAG NR.

-

RITAD AV

JL, AN

HANDLÄGGARE

JOSEF LANDSTRÖM

TEL: +46 73 980 05 05

DATUM

2023-04-04

ANSVARIG

AXEL NORLANDER

TEL: +46 735 44 29 35

RITNING

Paviljong vid Skeppsbron

SKALA (A3)


1:50

NUMMER

BET.



Riktning Söder

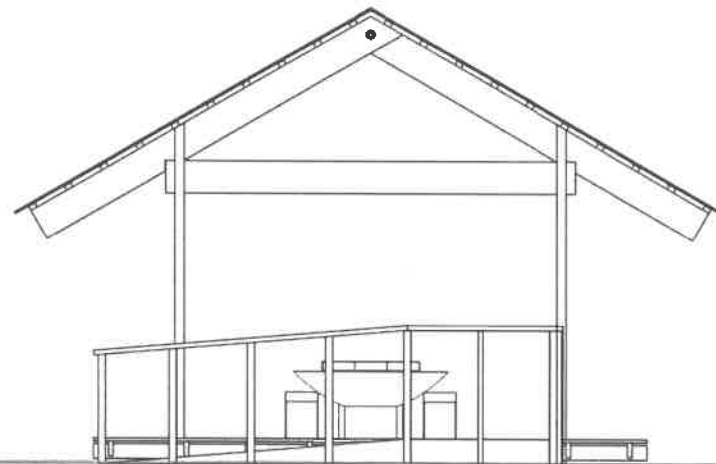

Mark linge

FÖRKLARINGAR


Alla mått kontrolleras på plats.
Samtliga mått i millimeter om inte annat anges.

FÖRESKRIFTER

HÄNVISNINGAR

ORIENTERINGSFIGUR

1:300

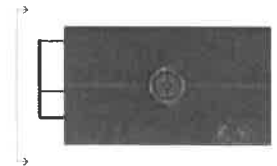

BET.	ANT.	ÄNDRING AVSER	DATUM	SIGN
------	------	---------------	-------	------

STATUS

Bygglov

PROJEKT

Street Moves Härnösand

PROJEKTÖR

OFFICE OF POSSIBILITIES AB
OP-WEB.SE

OFFICE OF POSSIBILITIES

UPPDRAG NR.

-

RITAD AV

JL, AN

HANDLÄGGARE

JOSEF LANDSTRÖM
TEL: +46 73 660 05 85

DATUM

2023-04-04

ANSVARIG

AXEL NORLANDER
TEL: +46 735 44 29 35

RITNING

Paviljong vid Skeppebron

SKALA (A3)


1:50

NUMMER

BET.



Riktning Väst

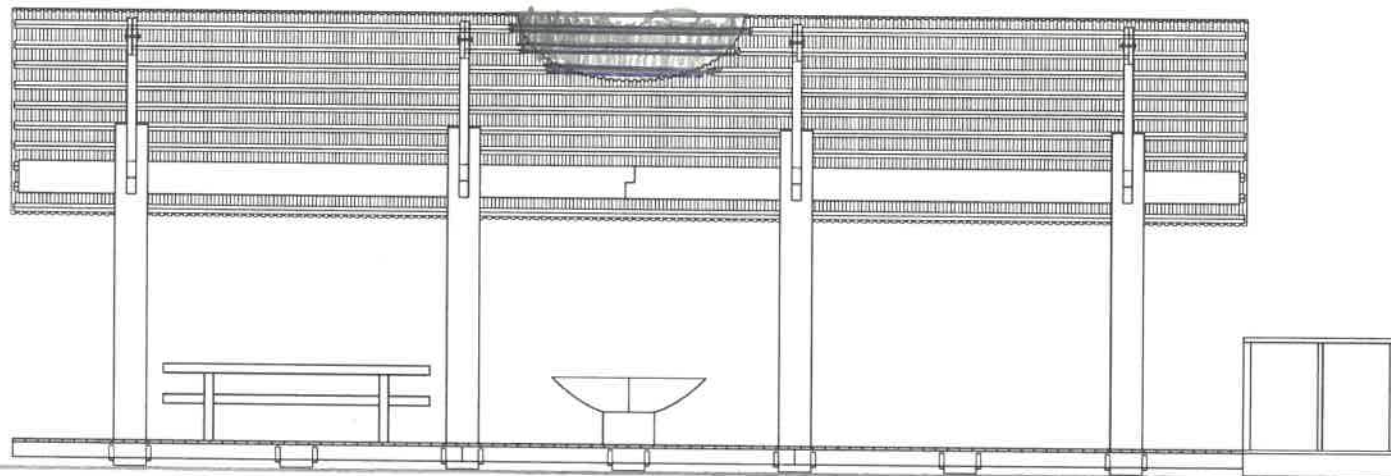

Marklinje

FÖRKLARINGAR

Alla mått kontrolleras på plats.
Samtliga mått i millimeter om inte annat anges.

FÖRESKRIFTER

HÄNVISNINGAR

ORIENTERINGSGRUPP

1:500



BET.	ANT.	ÄNDRING AVSER	DATUM	SIGN

STATUS

Bygglov

PROJEKT

Street Moves Härnösand

PROJEKTÖR

OFFICE OF POSSIBILITIES AB
OP-WEB.SE

OFFICE OF POSSIBILITIES

UPPDRAG NR.

-

RITAD AV

JL, AN

HANDLÄGGARE

JOSEF LANDSTRÖM

TEL: +46 75 960 05 95

DATUM

2023-04-04

ANSVARIG

AXEL NORLANDER

TEL: +46 735 44 29 35

RITNING

Pavilljong vid Skeppsbron

SKALA (A3)

1:50

NUMMER

BET.



FÖRKLARINGAR

Alla mått kontrolleras på plats.
Santliga mått i millimeter om inte annat anges.

FÖRESKRIFTER

HÄNVISNINGAR

ORIENTERINGSFIGUR

1:300



BET.	ANT.	ÄNDRING AVSER	DATUM	SKR.

STATUS

Bygglösl

PROJEKT

Street Moves Härnösand

PROJEKTÖR

OFFICE OF POSSIBILITIES AB
OF-WEBSSE

OFFICE OF POSSIBILITIES

UPPDRAG NR.

RITAD AV
J.L. ANHANDLÄGGARE
JOSEF LANDSTRÖM
TEL: +46 73 960 05 85

DATUM

2023-04-04

ANSVARIG

AXEL NORLANDER
TEL: +46 735 44 29 35

RITNING


Paviljong vid Skeppsbron


SKALA (AS)

NUMMER

BET.

1:50

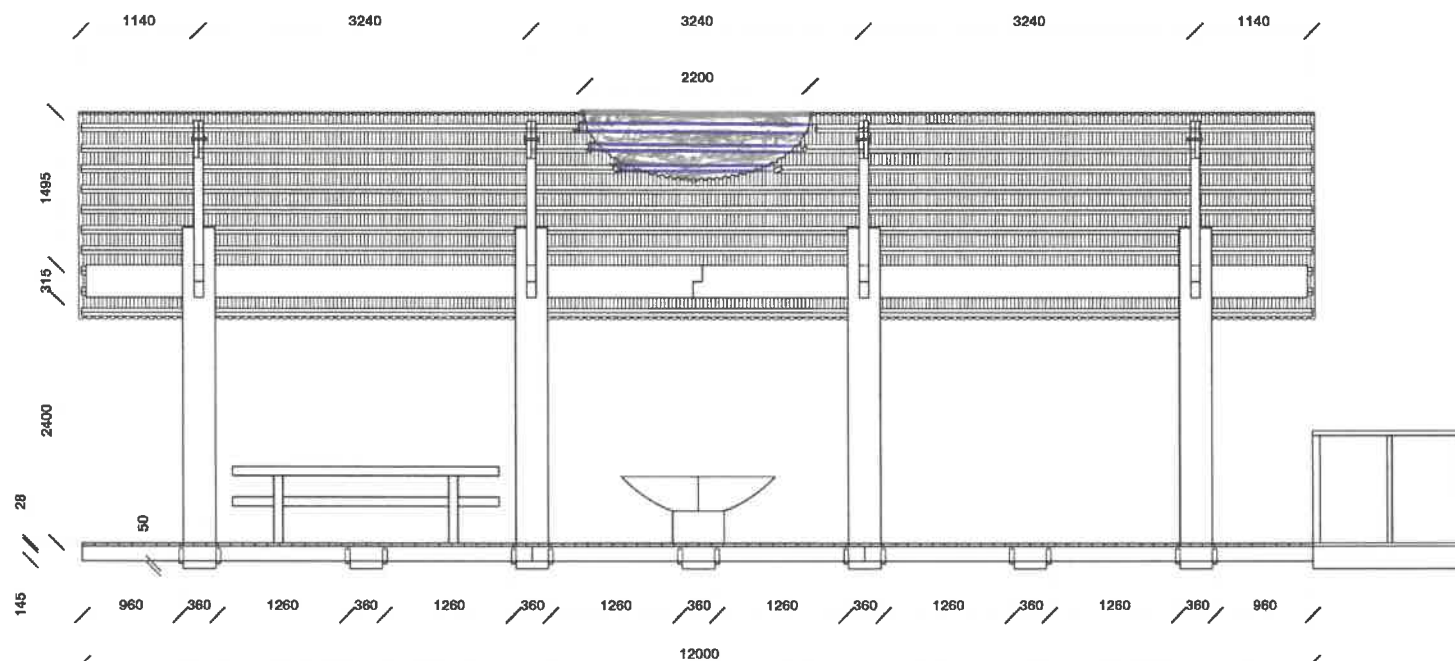

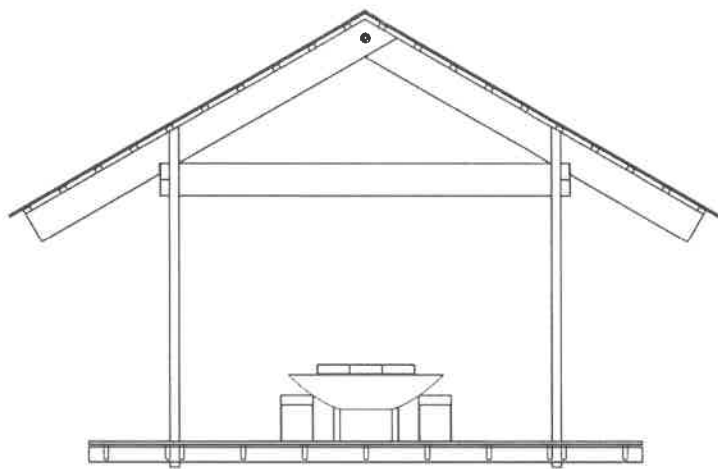

FÖRKLARINGAR

Alla mått kontrolleras på plats.
Samtliga mått i millimeter om inte annat anges.

FÖRESKRIFTER

HÄNVISNINGAR

ORIENTERINGSGRUPP

1:300



BET.	ANT.	ÄNDRING AVSER	DATUM	SKID

STATUS

Bygglov

PROJEKT

Street Moves Härnösand

PROJEKTÖR

OFFICE OF POSSIBILITIES AB
OP-WEB.SE

OFFICE OF POSSIBILITIES

UPPDRAK NR.

RITAD AV
J.L. AN

HANDLÄGGARE
JOSEF LANDSTRÖM
TEL: +46 73 980 05 05

DATUM

2023-04-04

ANSVARIG

AXEL NORLANDER
TEL: +46 736 44 29 36

RITNING

Paviljong vid Skeppsbron


SKALA (A3)

1:50

NUMMER

BET.



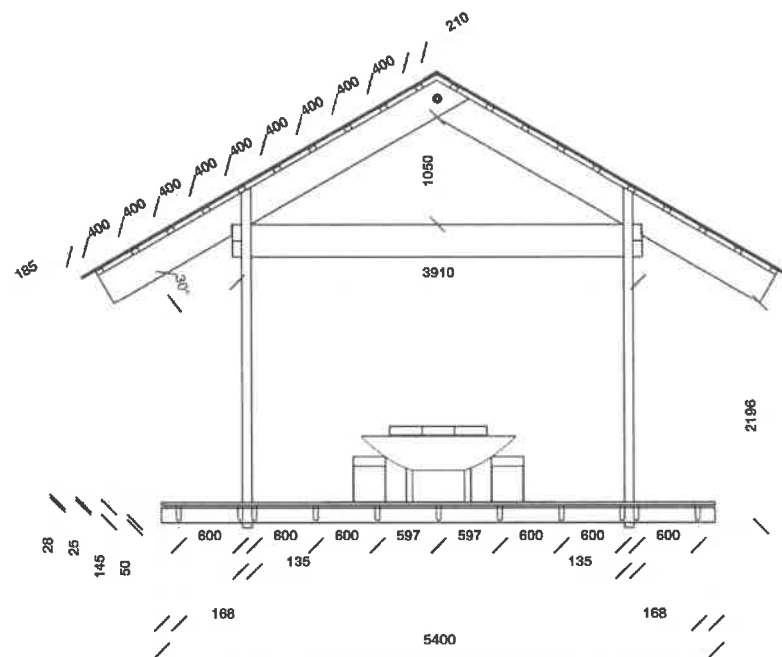

Alla mått kontrolleras på plats.
Samtliga mått i millimeter om inte annat anges.

HÄNVISNINGAR

ORIENTERINGSFIGUR	1:300
-------------------	-------



BET.	ANT.	ÄNDRING SVAR	DATUM	SIGN

STATUS

Bygglov

PROJEKT

Street Moves Hāmōsand

PROJEKTÖR

OFFICE OF POSSIBILITIES AB
OP-WEB.SE


OFFICE OF POSSIBILITIES

UPPDRAK NR. 1	RITAD AV JL. AN	HANDLÄGGARE JOSEF LANDSTRÖM TEL: +48 73 980 05 96
DATUM 2023-04-04	ANSVARIG AXEL NORLANDER TEL: +48 736 44 29 35	

RITNING

Paviljong vld Skeppebron

SKALA (A3)	NUMMER	BET.
1:50		

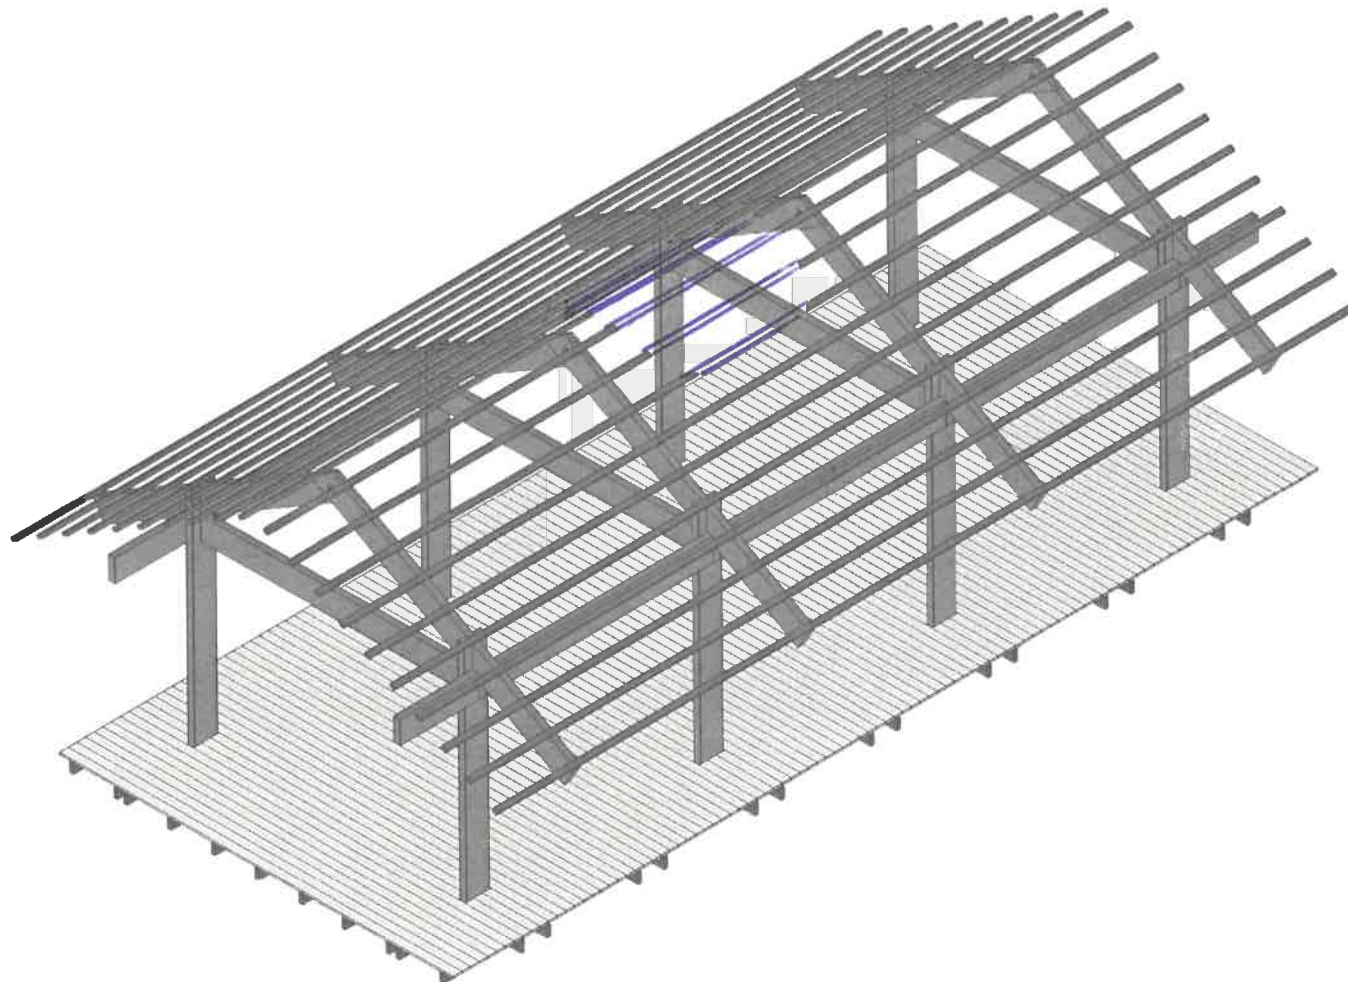**FÖRKLARINGAR**

Alla mått kontrolleras på plats.
Samtliga mått i millimeter om inte annat anges.

FÖRESKRIFTER**HÄNVISNINGAR**

ORIENTERINGSGRUPP

1:300

BET.	ANT.	ÄNDRING AVSER	DATUM	SIGN.

STATUS

Bygglov

PROJEKT

Street Moves Härnösand

PROJEKTÖR

OFFICE OF POSSIBILITIES AB

OFFICE OF POSSIBILITIES

OP.WEB.SE

UPPDRAG NR.

-

RITAD AV

J.L. AN

HANDLAGGARE

JOSEF LANDSTRÖM

TEL: +46 73 660 05 85

DATUM

2023-04-04

ANSVARIG

AXEL NORLANDER

TEL: +46 735 44 29 36


RITNING

Paviljong vid Skeppsbron

SKALA (A3)

NUMMER

BET.

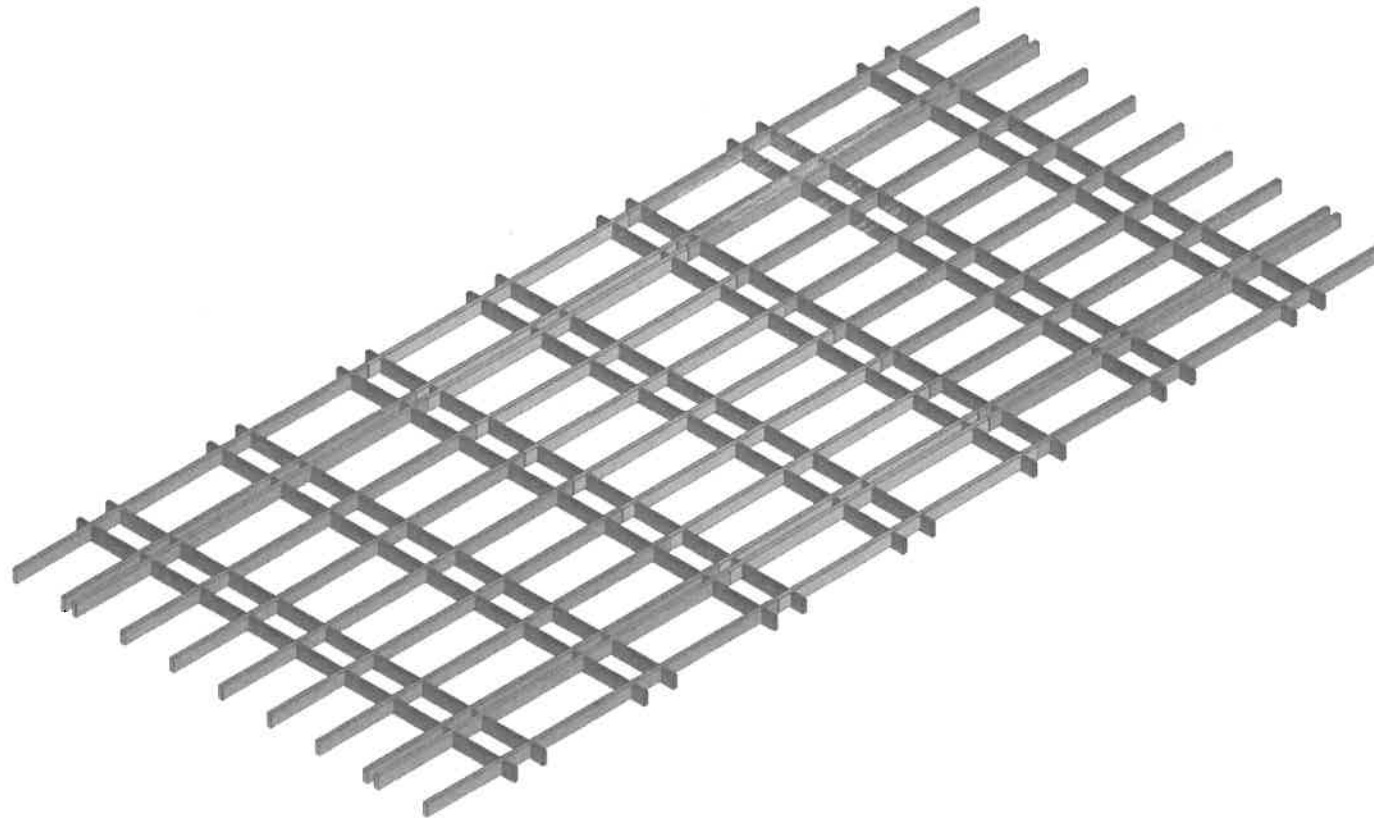**FÖRKLARINGAR**

Alla mått kontrolleras på plats.
Samtliga mått i millimeter om inte annat anges.

FÖRESKRIFTER**HÄNVISNINGAR**

ORIENTERINGSFIGUR

1:300

BET.	ANT.	ÄNDRING AVSER	DATUM	SIGN

STATUS

Bygglov

PROJEKT

Street Moves Härnösand

PROJEKTÖR

OFFICE OF POSSIBILITIES AB
OP-WEB.SE

OFFICE OF POSSIBILITIES


UPPDRAG NR.	RITAD AV	HANDLÄGGARE
-	JL, AN	JOSEF LANDSTRÖM TEL: +46 73 980 05 86

DATUM	ANSVARIG
2023-04-04	AXEL NORLANDER TEL: +46 736 44 29 35

RITNING

Paviljong vid Skeppsbron

SKALA (A3)	NUMMER	BET.

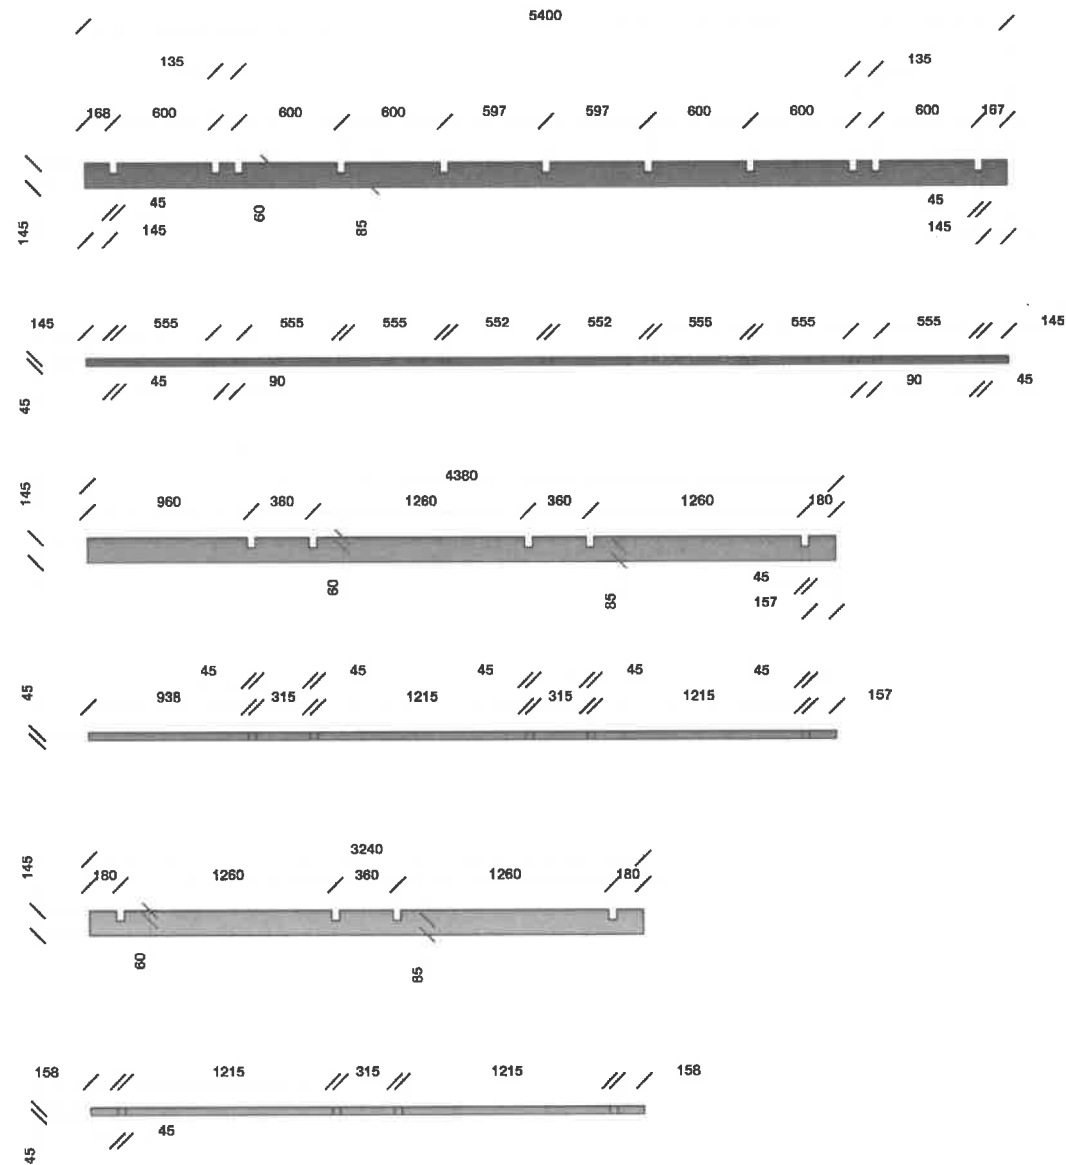**FÖRKLARINGAR**

Alla mått kontrolleras på plats.
Sannolika mått i millimeter om inte annat anges.

FÖRESKRIFTER**HÄNVISNINGAR**

ORIENTERINGSFÖR

1:500

BET.	ANT.	ÄNDRING AVSER	DATUM	SIGN

STATUS

Bygglov

PROJEKT

Street Moves Härnösand

PROJEKTÖR

OFFICE OF POSSIBILITIES AB

OFFICE OF POSSIBILITIES

OP.WEB.SE

UPPDRAG NR.

RITAD AV

JL, AN

HANDLÄGGARE

JOSEF LANDSTRÖM

TEL: +46 73 960 05 85

DATUM

2023-04-04

ANSVARIG

AXEL NORLANDER

TEL: +46 735 44 20 35

RITNING


Paviljong vid Skeppsbron

SKALA (A3)

1:30

NUMMER

BET.

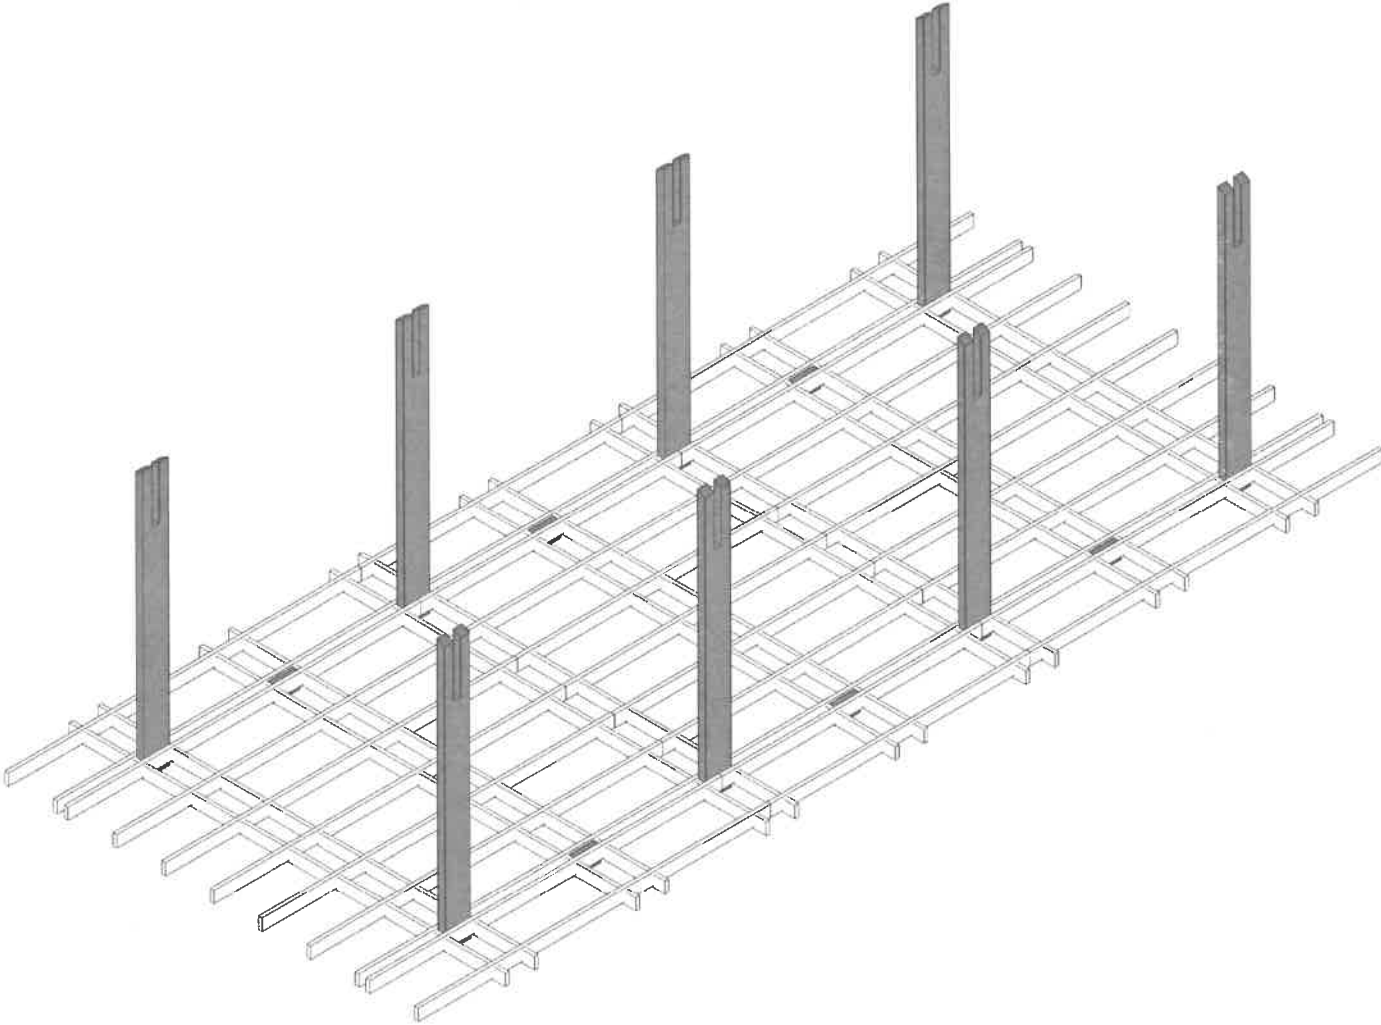

FÖRKLARINGAR

Alla mått kontrolleras på plats.
Samtliga mått i millimeter om inte annat anges.

FÖRESKRIFTER

HÄNVISNINGAR

ORIENTERINGSGRUPP

1:300

BET.	ANT.	ÄNDRING AVSER	DATUM	SKEN
------	------	---------------	-------	------

STATUS

Bygglav

PROJEKT

Street Moves Härnösand

PROJEKTÖR

OFFICE OF POSSIBILITIES AB
OP-WEB.SE

OFFICE OF POSSIBILITIES

UPPDRAG NR.

-

RITAD AV

JL, AN

HANDLÄGGARE

JOSEF LANDSTRÖM

TEL: +46 73 060 05 05

DATUM

2023-04-04

ANSVARIG

AXEL NORLANDER

TEL: +46 736 44 29 35


RITNING

Paviljong vid Skeppsbron

SKALA (A3)

NUMMER

BET.

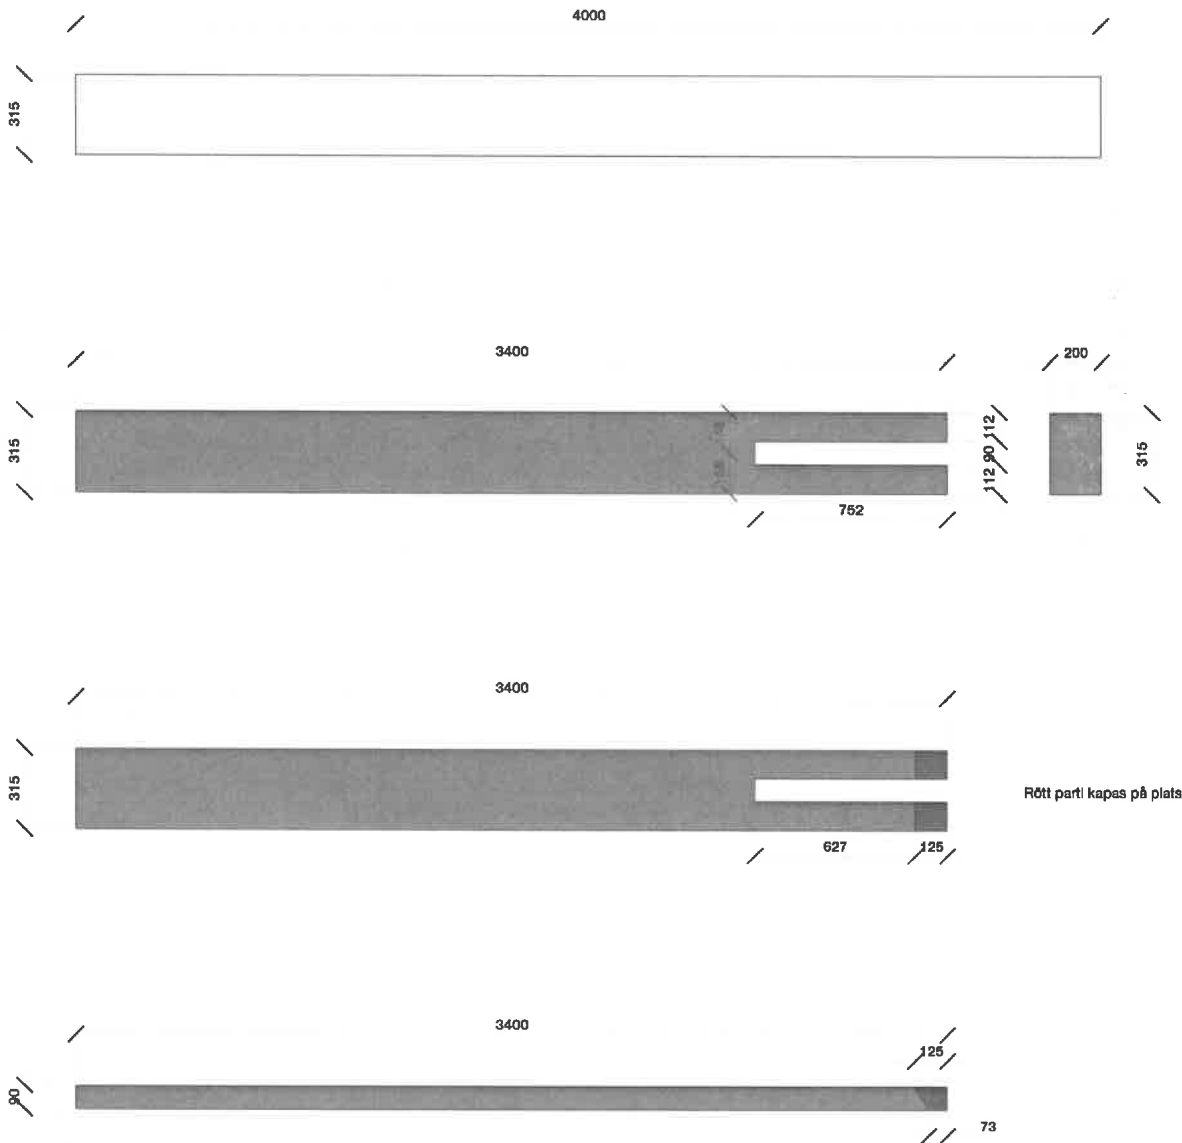

FÖRKLARINGAR

Alla mått kontrolleras på plats.
Samtliga mått i millimeter om inte annat anges.

FÖRESKRIFTER

HÄNVISNINGAR

ORIENTERINGSFIGUR 1:300

BET.	ANT.	ÄNDRING AVSER	DATUM	SIGN

STATUS

Bygglov

PROJEKT

Street Moves Härnösand

PROJEKTÖR

OFFICE OF POSSIBILITIES AB OFFICE OF POSSIBILITIES
OP-WEB.SE


UPPDRAG NR.	RITAD AV	HANDLÄGGARE
	JL, AN	JOSEF LANDSTRÖM
		TEL: +46 73 900 05 05

DATUM	ANSVARIG
2023-04-04	AXEL NORLANDER
	TEL: +46 735 44 29 35

RITNING

Paviljong vid Skeppsbron

SKALA (A3)	NUMMER	BET.
1:20		

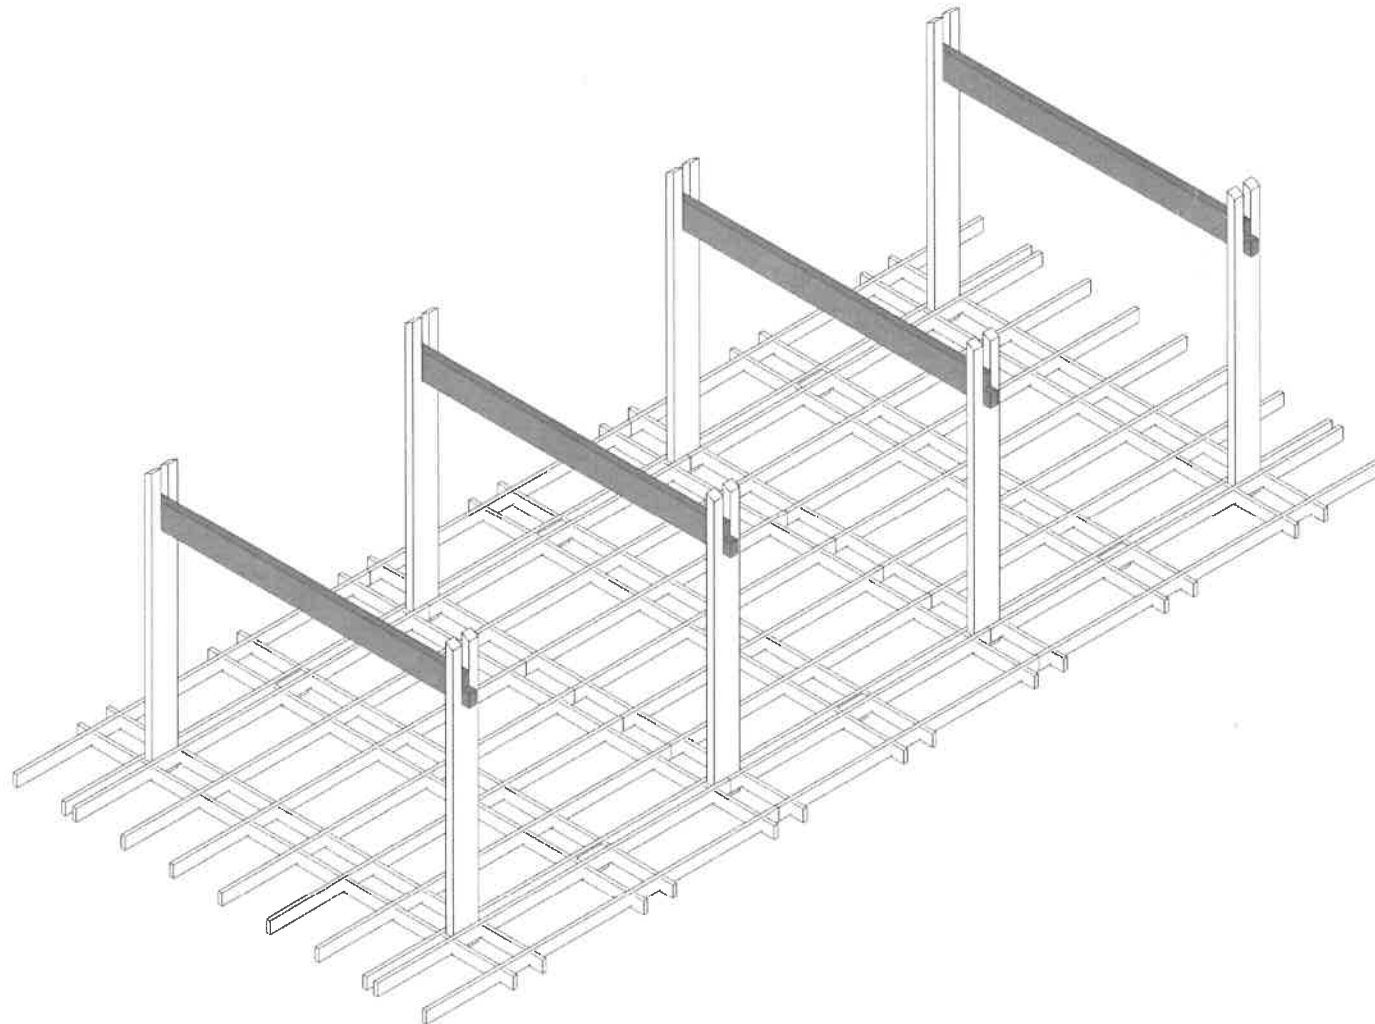**FÖRKLARINGAR**

Alla mått kontrolleras på plats.
Samtliga mått i millimeter om inte annat anges.

FÖRESKRIFTER**HÄNVISNINGAR**

ORIENTERINGSFIGUR

1:300

BET.	ANT.	ÄNDRING AVSER	DATUM	SIGN
------	------	---------------	-------	------

STATUS

Bygglov

PROJEKT

Street Moves Härnösand

PROJEKTÖR

OFFICE OF POSSIBILITIES AB OFFICE OF POSSIBILITIES
OP-WEB.SE

UPPDRAG NR.

RITAD AV
J.L. ANHANDLÄGGARE
JOSEF LANDSTRÖM
TEL: +46 73 990 05 05DATUM
2023-04-04ANSVARIG
AXEL NORLANDER
TEL: +46 735 44 29 35


RITNING

Paviljong vid Skeppsbron

SKALA (A3)

NUMMER

BET.

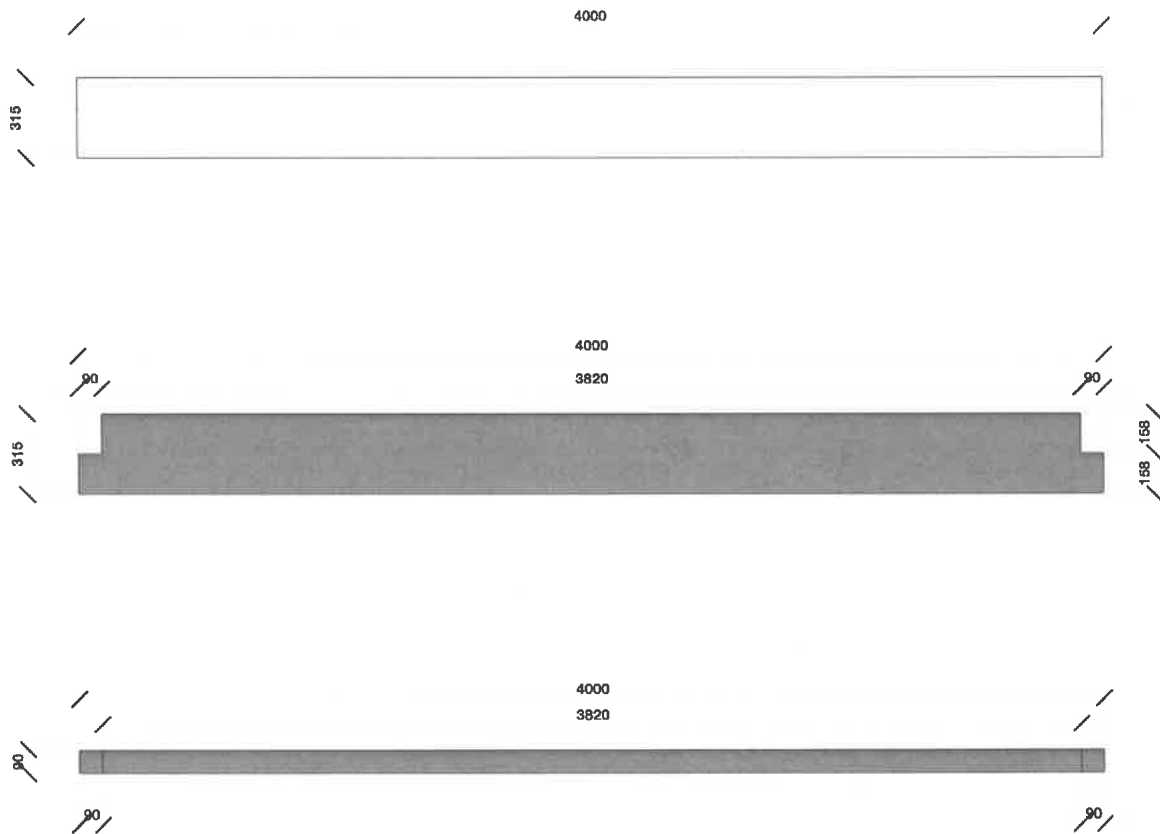

FÖRKLARINGAR

Alla mått kontrolleras på plats.
Samtliga mått i millimeter om inte annat anges.

FÖRESKRIFTER

HÄNVISNINGAR

ORIENTERINGSGRUPP 1:300

BET.	ANT.	ÄNDRING AVSER	DATUM	SKEN

STATUS

Bygglov

PROJEKT

Street Moves Härnösand

PROJEKTÖR

OFFICE OF POSSIBILITIES AB OFFICE OF POSSIBILITIES
OP-WEB.SE


UPPDRAG NR.	RITAD AV JL, AN	HANDLÄGGARE JOSEF LANDSTRÖM TEL: +46 73 990 05 05
1		

DATUM	ANSVARIG AXEL NORLANDER TEL: +46 735 44 28 35
2023-04-04	

RITNING

Paviljong vid Skeppsbron

SKALA (A3)	NUMMER	BET.
1:20		

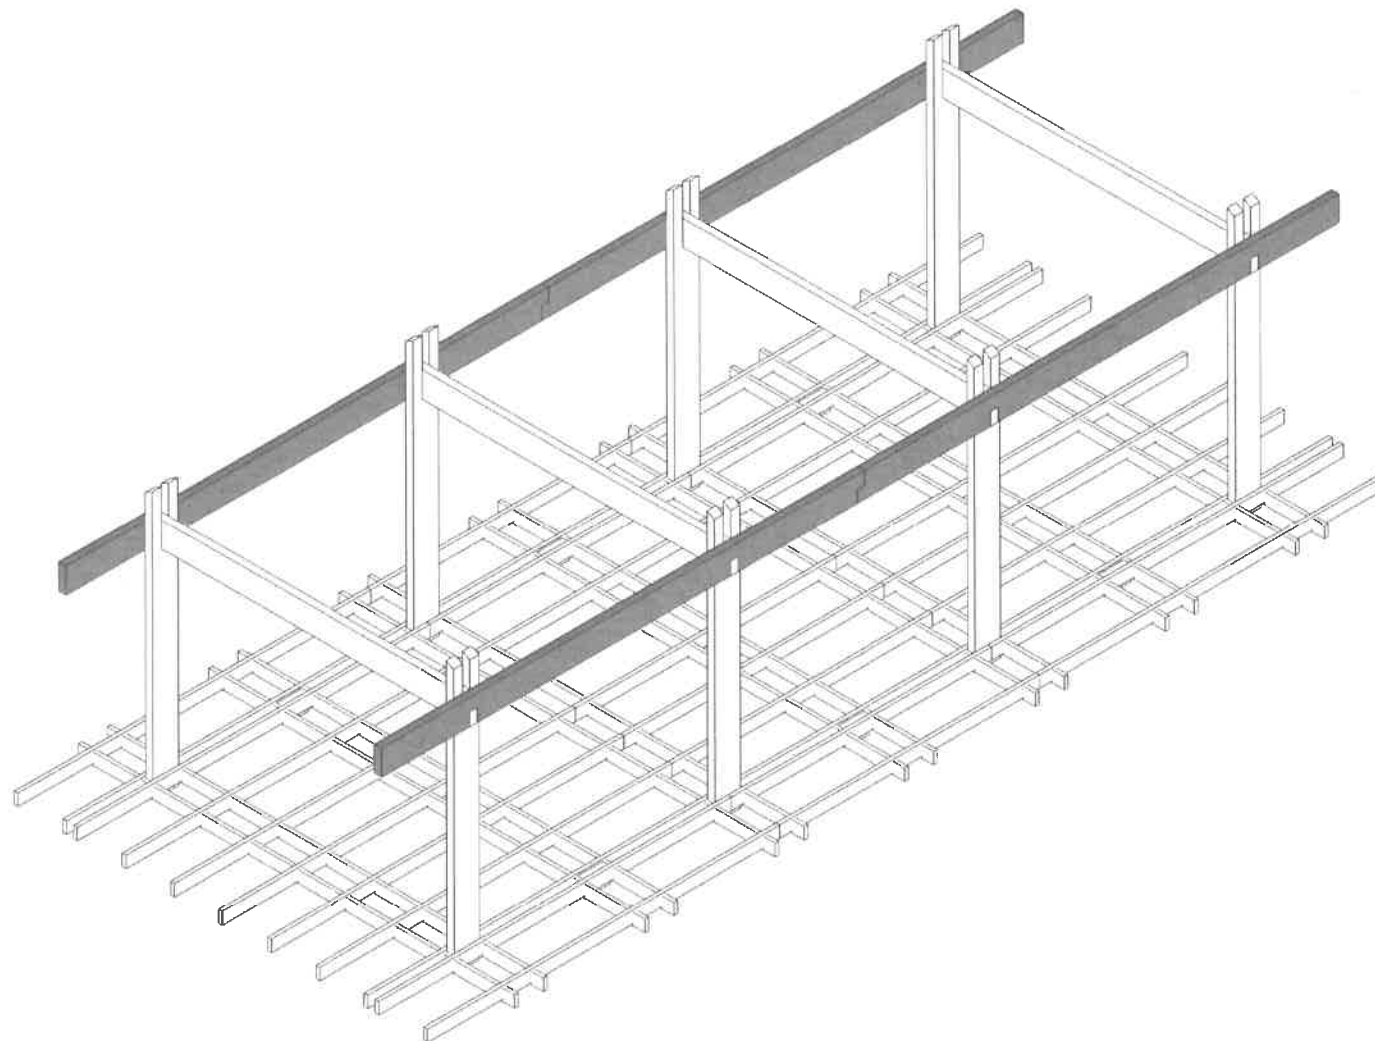**FÖRKLARINGAR**

Alla mått kontrolleras på plats.
Samtliga mått i millimeter om inte annat anges.

FÖRESKRIFTER**HÄNVISNINGAR**

ORIENTERINGSFIGUR

1:300

BET.	ANT.	ÄNDRING AVSER	DATUM	SIGN.

STATUS

Bygglövs

PROJEKT

Street Moves Härnösand

PROJEKTÖR

OFFICE OF POSSIBILITIES AB

OFFICE OF POSSIBILITIES

OP-WEB.SE

UPPDRAG NR.

-

RITAD AV

JL, AN

HANDLÄGGARE

JOSEF LANDSTRÖM

TEL: +46 73 890 05 05

DATUM

2023-04-04

ANSVARIG

AXEL NORLANDER

TEL: +46 735 44 29 35


RITNING

Paviljong vid Skeppebron

SKALA (A3)

NUMMER

BET.

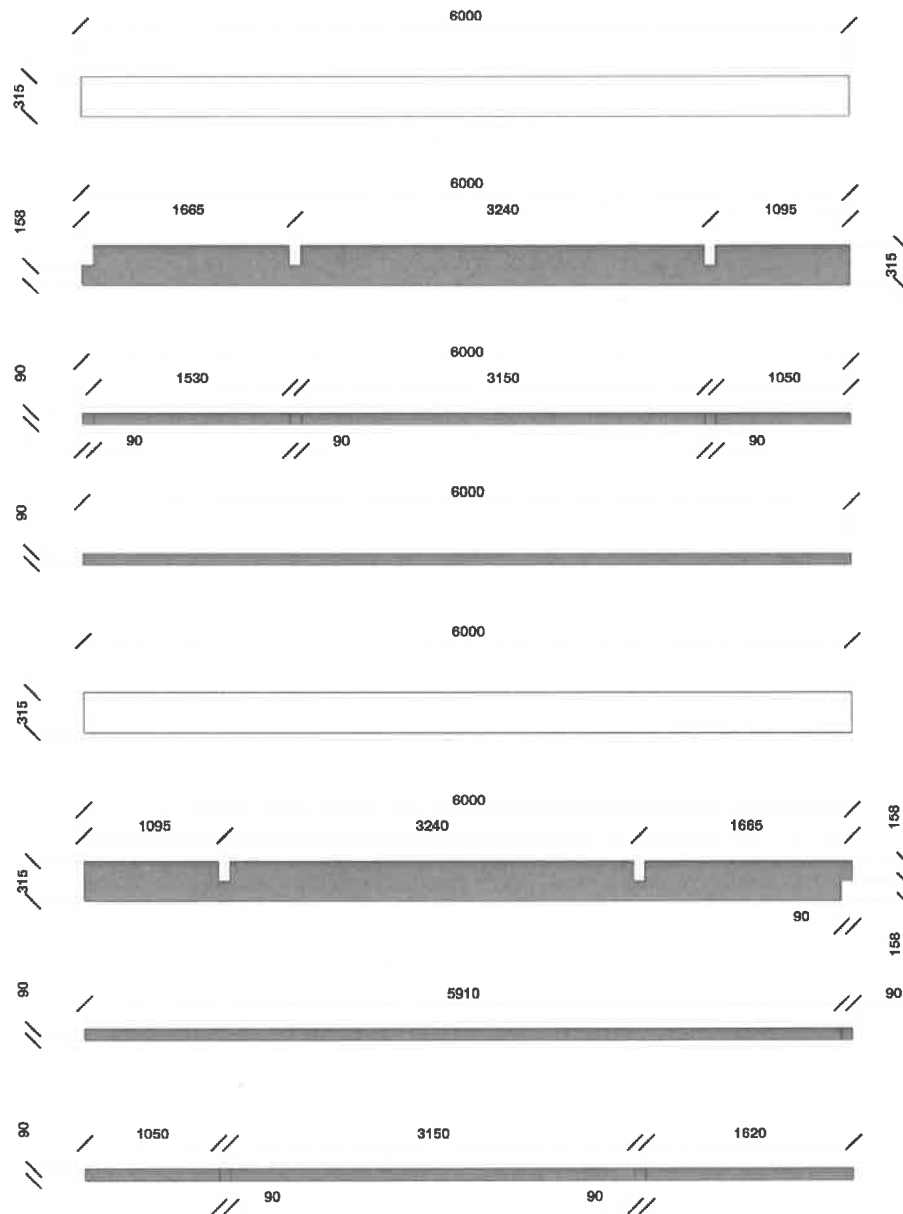

FÖRKLARINGAR

Alla mått kontrolleras på plats.
Santliga mått i millimeter om inte annat anges.

FÖRESKRIFTER

HÄNVISNINGAR

ORIENTERINGSGRUPP 1:300

BET.	ANT.	ÄNDRING AVSER	DATUM	SIGN

STATUS

Bygglov

PROJEKT

Street Moves Härnösand

PROJEKTÖR

OFFICE OF POSSIBILITIES AB
OP-WEB.SE

OFFICE OF POSSIBILITIES

UPPDRAG NR.

RITAD AV
JL, AN

HANDLÄGGARE
JOSEF LANDSTRÖM
TEL: +46 73 980 05 85

DATUM

2023-04-04

ANSVARIG

AXEL NORLANDER
TEL: +46 735 44 26 35

RITNING


Paviljong vid Skeppsbron

SKALA (A3)

1:40

NUMMER

BET.

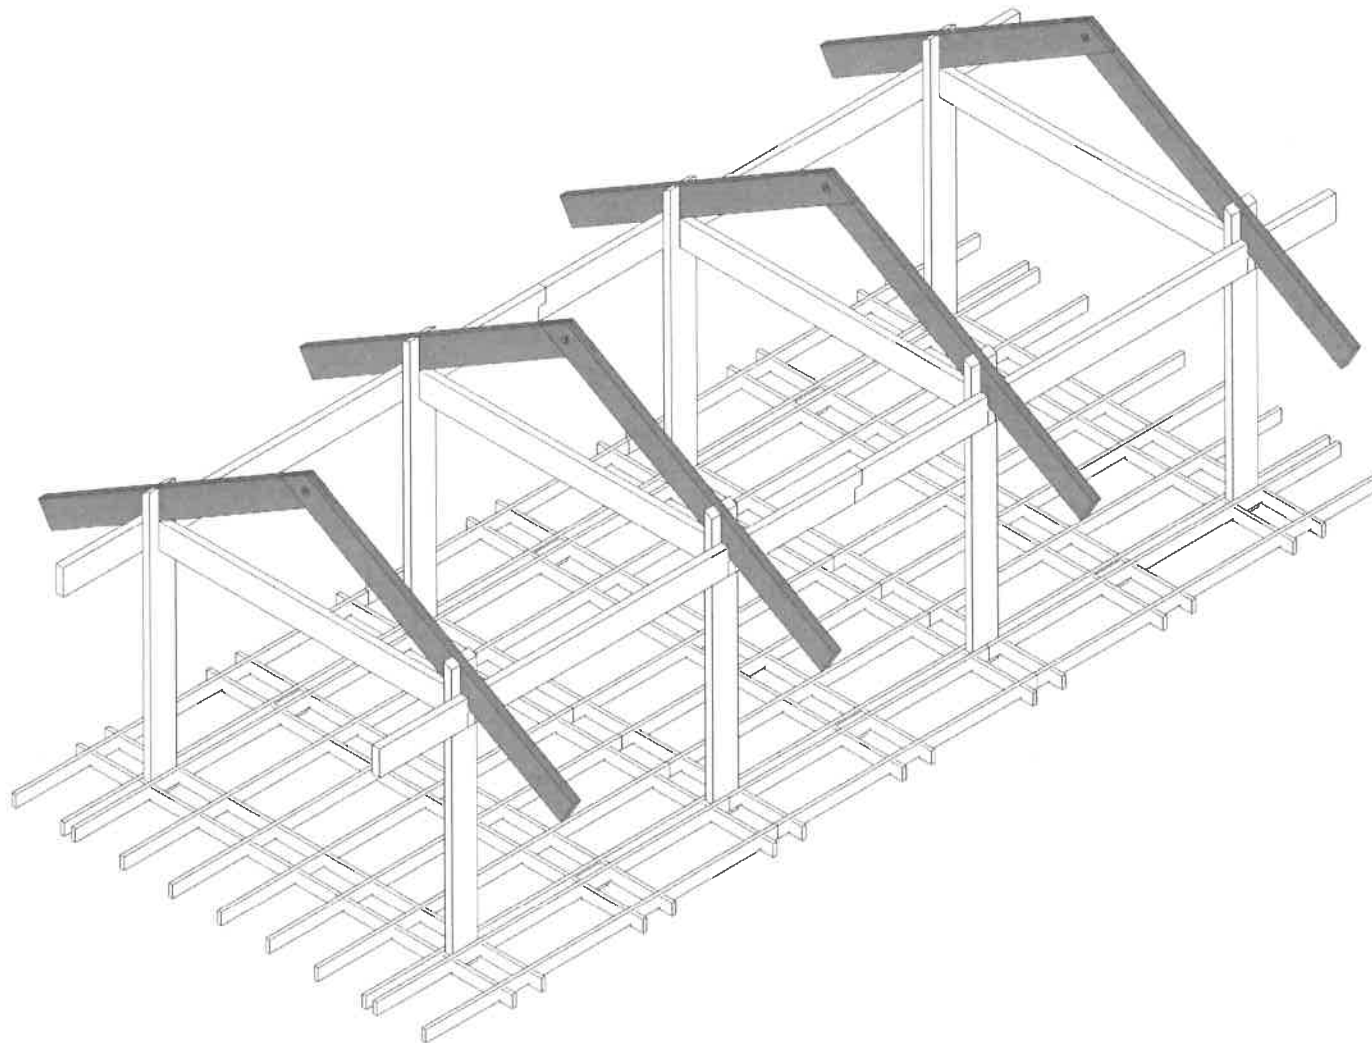**FÖRKLARINGAR**

Alla mått kontrolleras på plats.
Samtliga mått i millimeter om inte annat anges.

FÖRESKRIFTER**HÄNVISNINGAR**

ORIENTERINGSFIGUR

1:300

BET.	ANT.	ÄNDRING AVSER	DATUM	SIGN

STATUS

Bygglov

PROJEKT

Street Moves Härnösand

PROJEKTÖR

OFFICE OF POSSIBILITIES AB
OP-WEB.SE

OFFICE OF POSSIBILITIES

UPPDRAG NR.

-

RITAD AV
J.L. ANHANDLÄGGARE
JOSEF LANDSTRÖM
TEL: +46 73 990 05 85

DATUM

2023-04-04

ANSVARIG

AXEL NORLANDER
TEL: +46 735 44 29 35


RITNING

Paviljong vid Skeppbron

SKALA (A3)

NUMMER

BET.

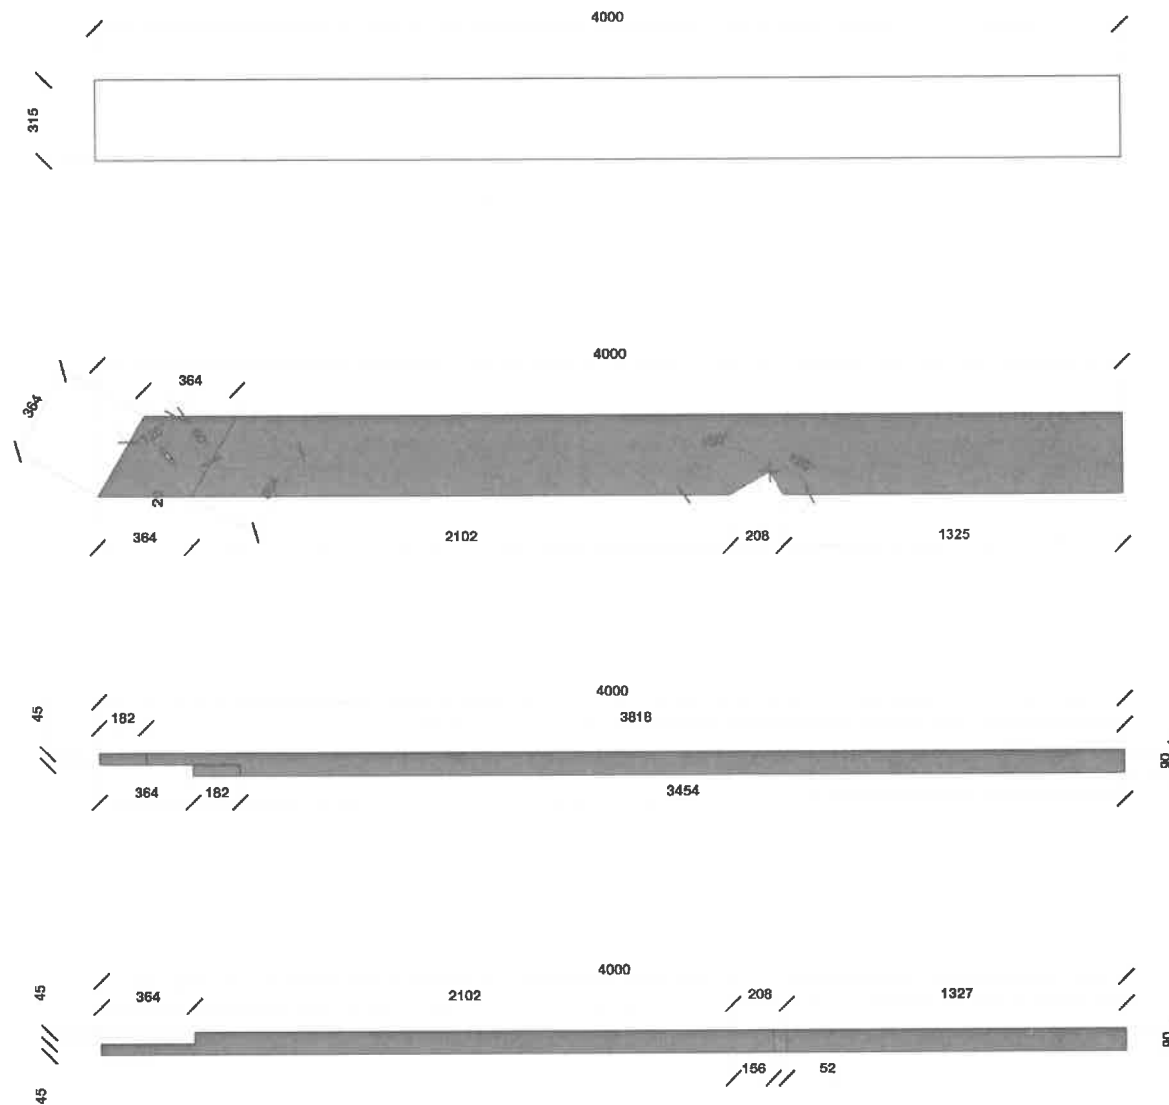

FÖRKLARINGAR

Alla mått kontrolleras på plats.
Samtliga mått i millimeter om inte annat anges.

FÖRESKRIFTER

HÄNVISNINGAR

ORIENTERINGSFIGUR1:300

BET.	ANT.	ÄNDRING AVSER	DATUM	SIGN

STATUS

Bygglöv

PROJEKT

Street Moves Härnösand

PROJEKTÖR

OFFICE OF POSSIBILITIES AB **OFFICE OF POSSIBILITIES**
OP-WEB SE


UPPDRAG NR.	RITAD AV JL, AN	HANDLÄGGARE
.		JOSEF LANDSTRÖM TEL: +46 73 900 05 05

DATUM	ANSVARIG
2023-04-04	AXEL NORLANDER TEL: +46 735 44 20 35

RITNING

Paviljong vid Skeppebron

SKALA (A3)	NUMMER	BET.
1:20		

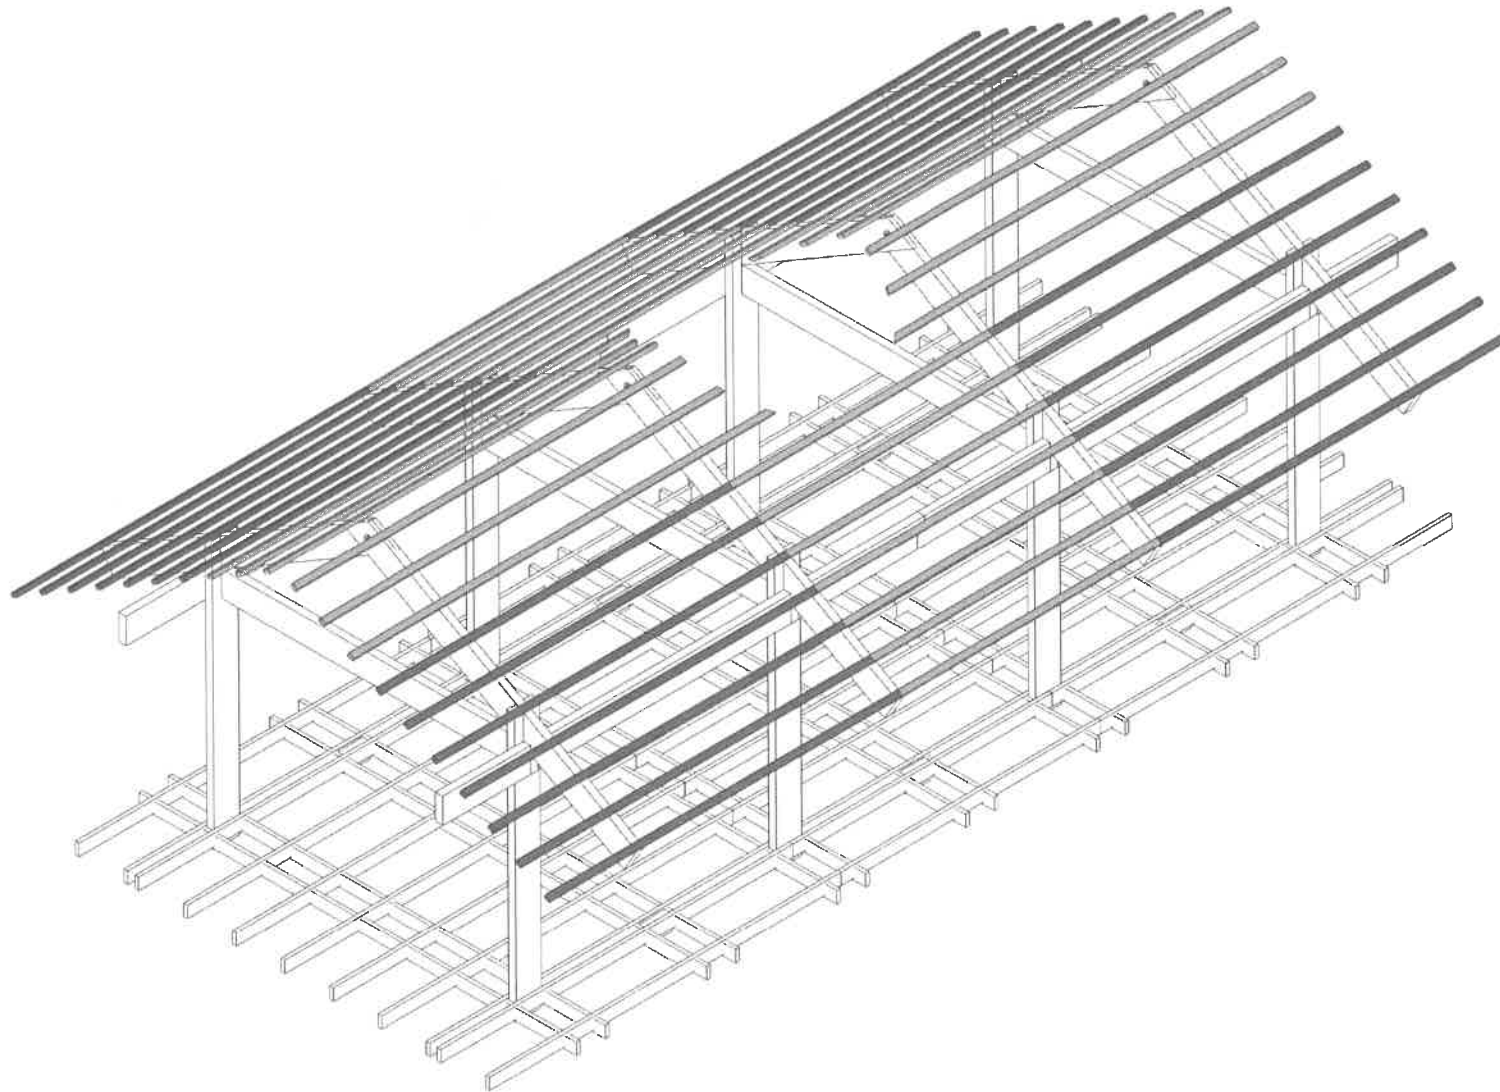**FÖRKLARINGAR**

Alla mått kontrolleras på plats.
Samtliga mått i millimeter om inte annat anges.

FÖRESKRIFTER**HÄNVISNINGAR**

ORIENTERINGSGRUPP

1:300

BET.	ANT.	ÄNDRING AVSER	DATUM	SKEN

STATUS

Bygglösa

PROJEKT

Street Moves Härnösand

PROJEKTÖR

OFFICE OF POSSIBILITIES AB

OFFICE OF POSSIBILITIES

OP-WEB.SE

UPPDRAG NR.

RITAD AV
JL, ANHANDLÄGGARE
JOSEF LANDSTRÖM
TEL: +46 73 980 05 65DATUM
2023-04-04ANSVARIG
AXEL NORLANDER
TEL: +46 735 44 29 35


RITNING

Paviljong vid Skeppabron

SKALA (AS)

NUMMER

BET.

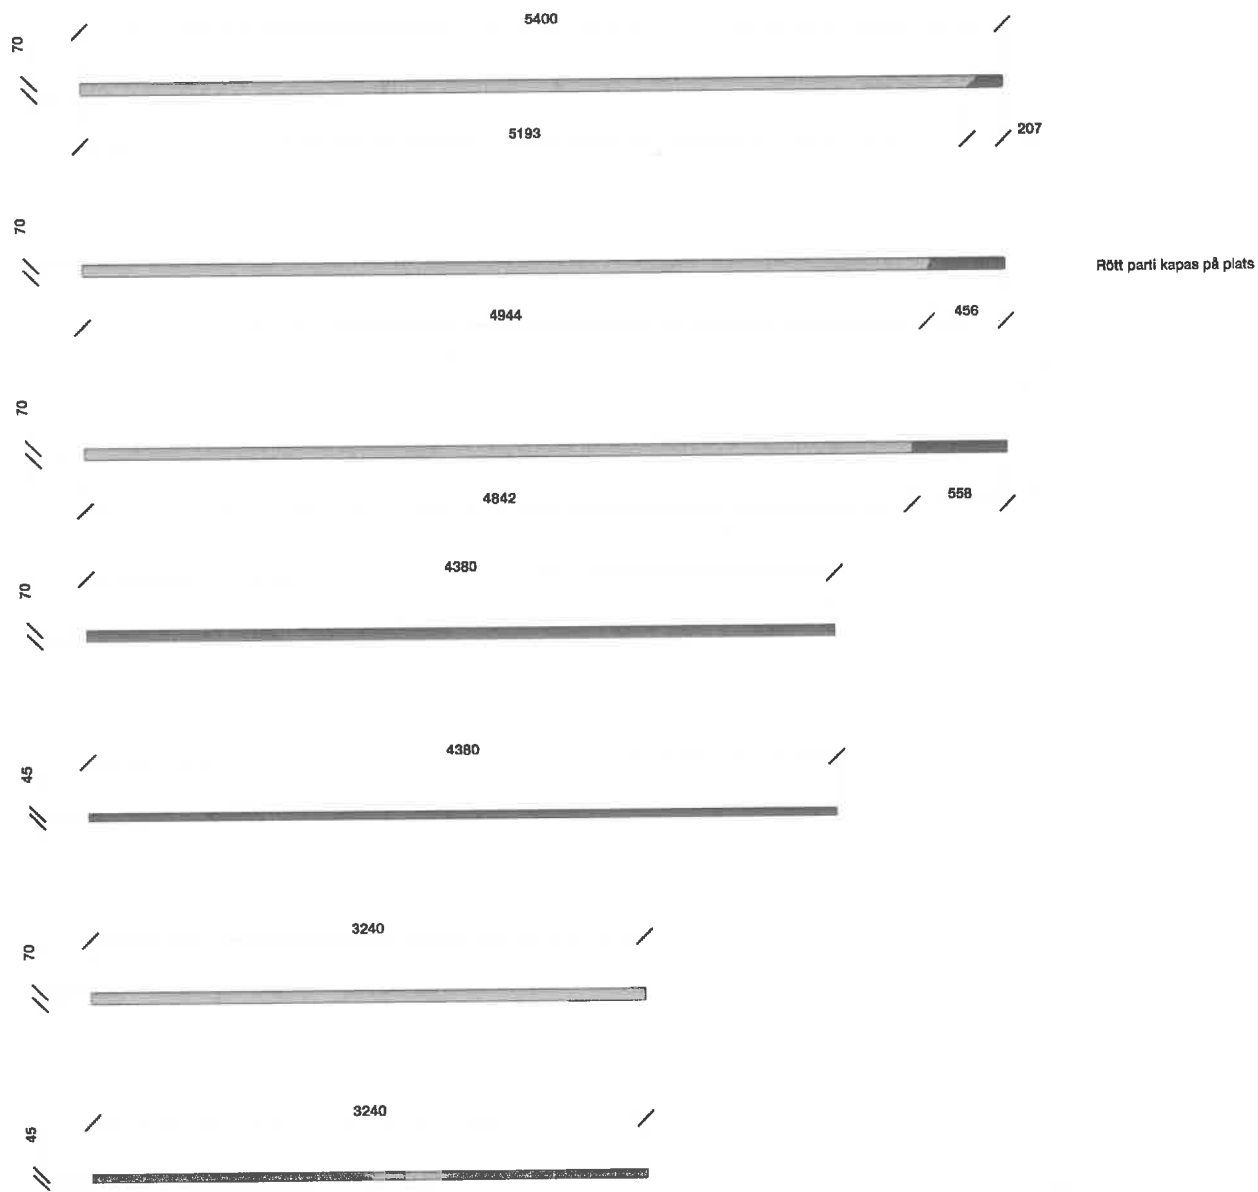

FÖRKLARINGAR

Alle mått kontrolleras på plats.
Samtliga mått i millimeter om inte annat anges.

FÖRESKRIFTER

HÄNVISNINGAR

ORIENTERINGSFIGUR

1:300

BET.	ANT.	ÄNDRING AVSER	DATUM	SKID

STATUS

Bygglöv

PROJEKT

Street Moves Härnösand

PROJEKTÖR

OFFICE OF POSSIBILITIES AB

OP-WEB.SE

OFFICE OF POSSIBILITIES

UPPDRAG NR.

-

RITAD AV

JL, AN

HANDLÄGGARE

JOSEF LANDSTRÖM

TEL: +46 73 960 96 95

DATUM

2025-04-04

ANSVARIG

AXEL NORLANDER

TEL: +46 735 44 28 35

RITNING

Paviljong vid Skeppsbron

SKALA (A3)	NUMMER	BET.
1:30		