



Höjdsystem RH 2000

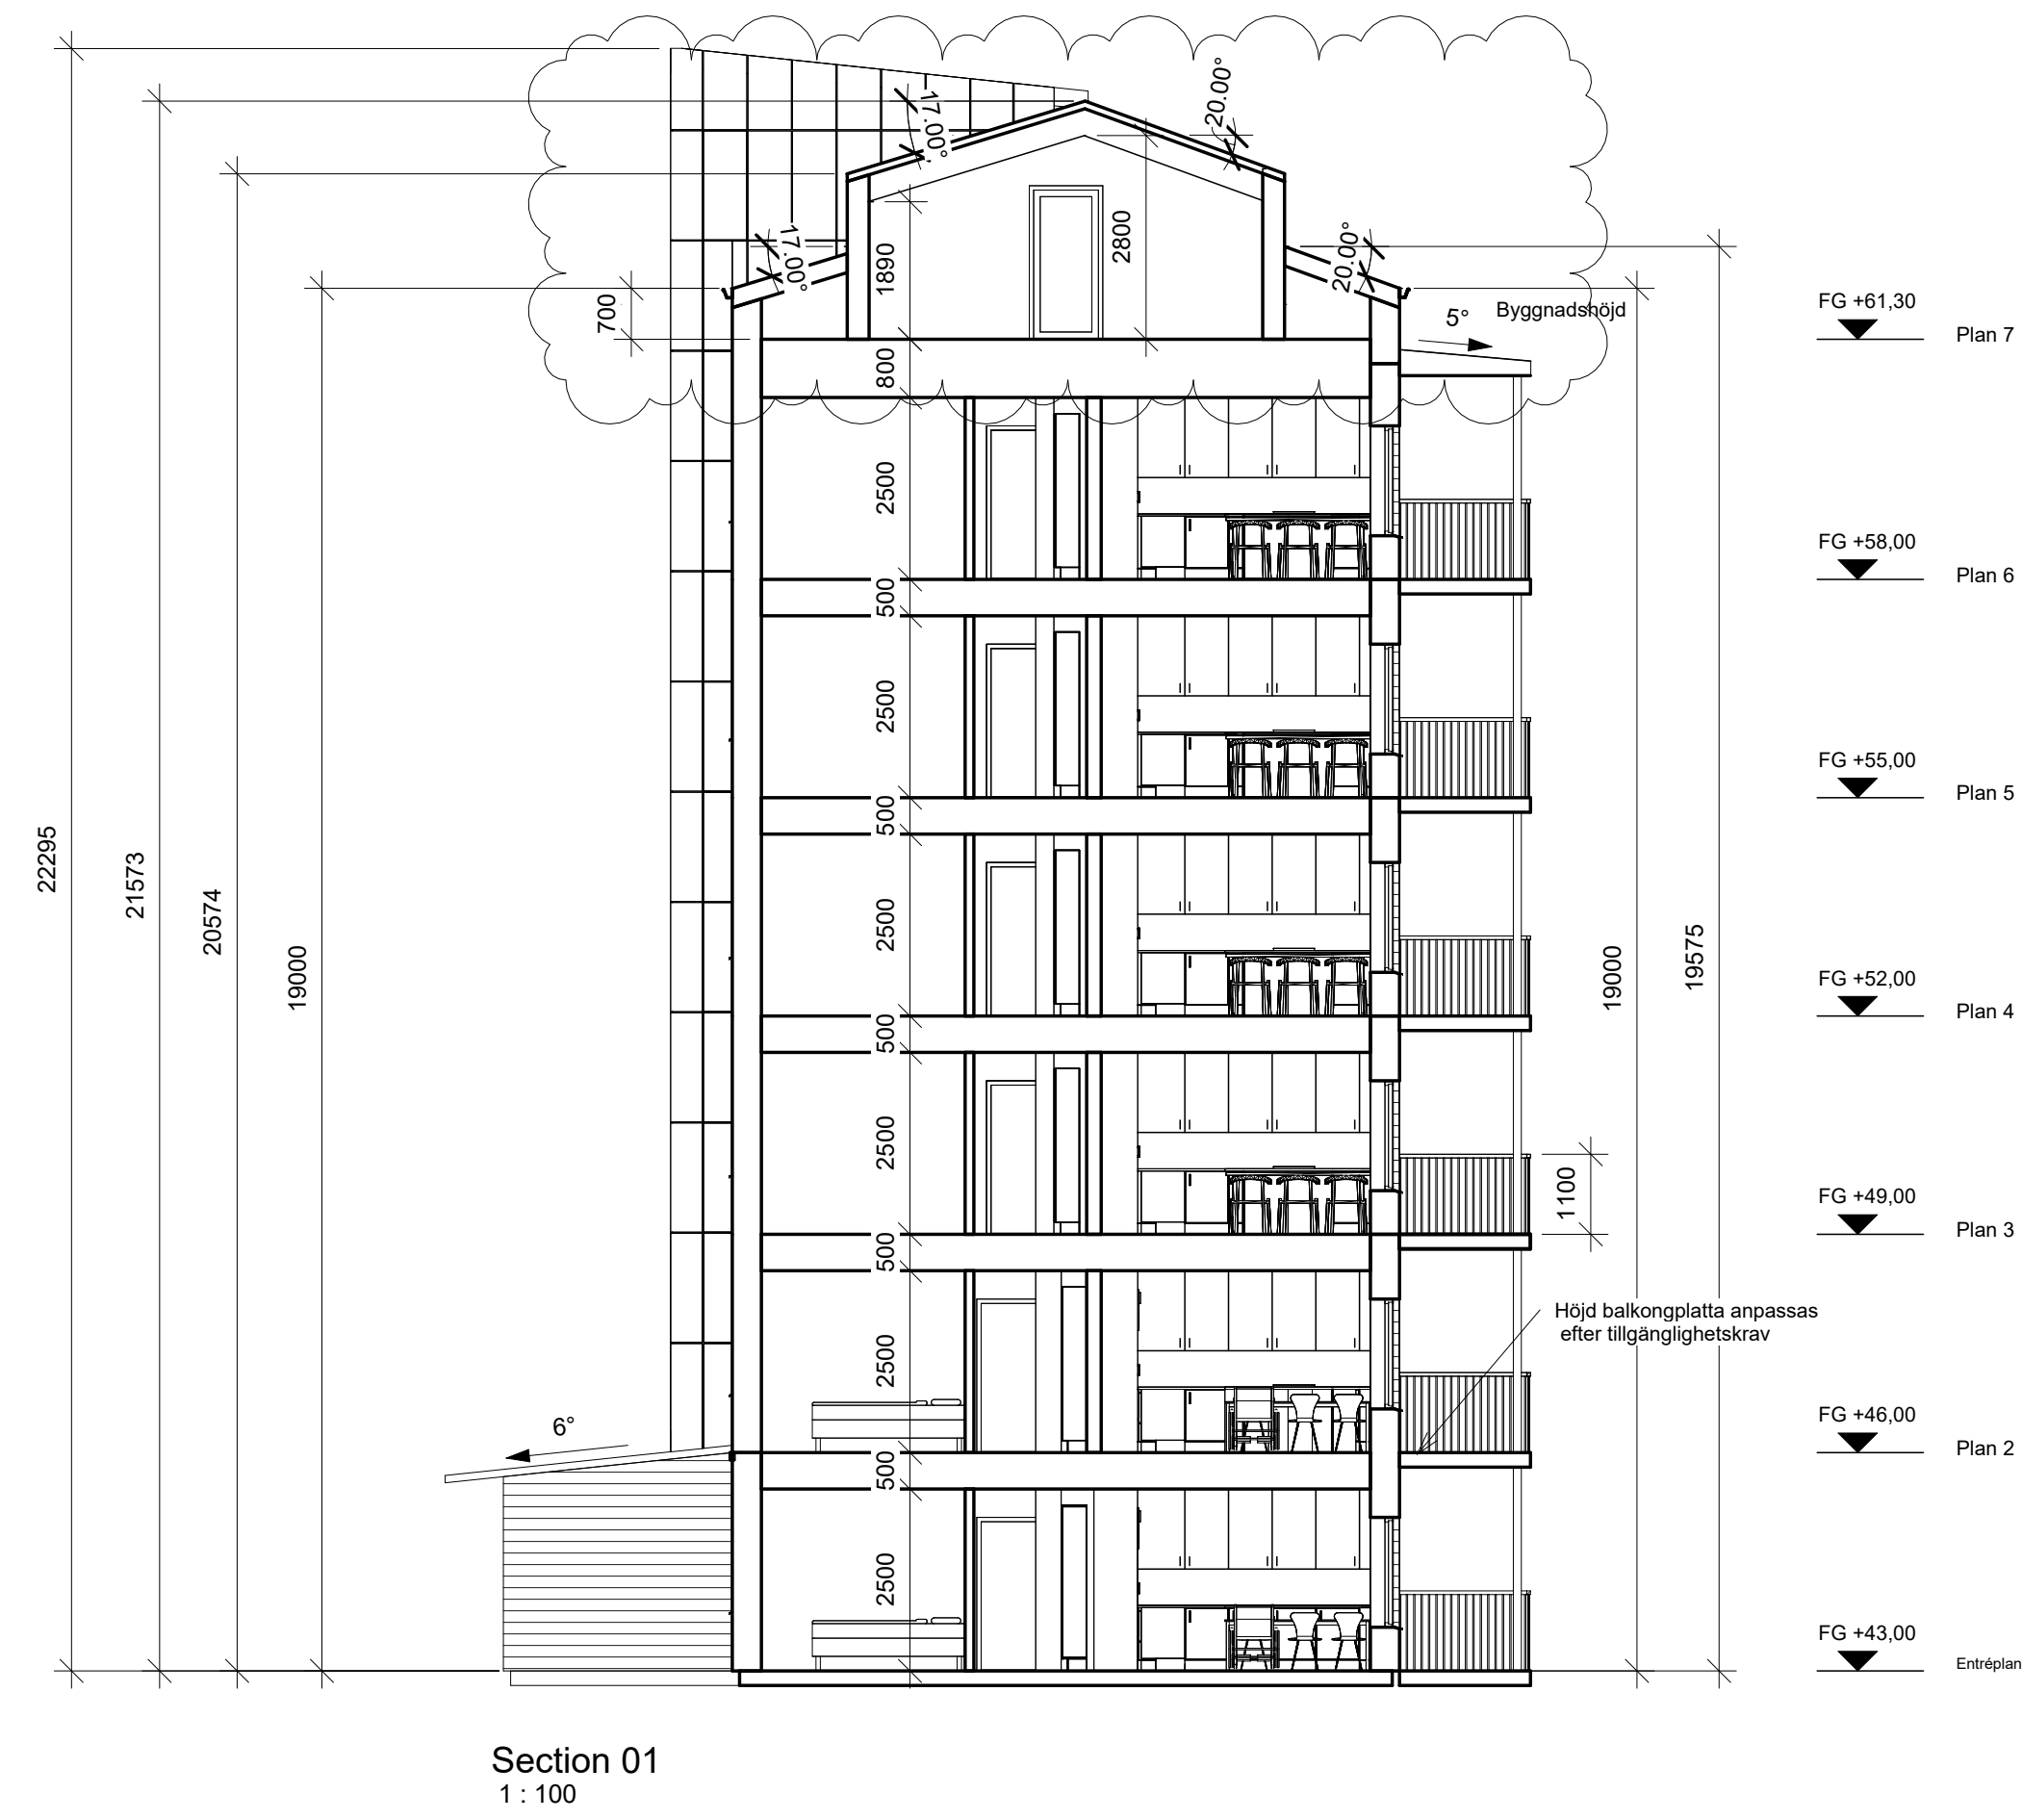

C:\Users\caark\Caark\Csark - Dokument\1 Projekt\2021\202112_Brf Utsikten\A-modell\Utsikten OMTAG.rvt

2024-06-07 10:47:45

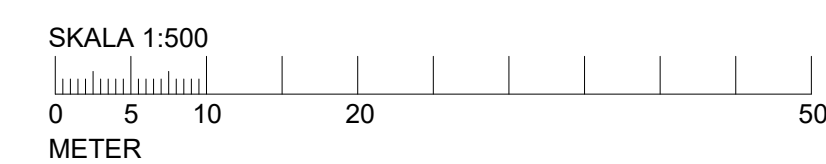

1	Takvinklar	240607	CA
BET	ÄNDRINGEN AVSER	DATUM	SIGN
BYGGLOVHANDLING			
Kv Utsikten ÖN 2:81			
Christoffer Andersson Arkitekter.			
A			
UPPDRAG NR	RITAD/KONSTR AV	HANDLÄGGARE	
202112	CA		
DATUM	ANSVARIG		
240510	C. Andersson		
SEKTION 01			
SKALA	NUMMER	BET	
A1 A3	1 : 100 A-40-2-01	1	