Härnösands kommun, Samhällsnämnden
2024-07-04 SAM-2024-1731:32

Höjdsystem RH 2000

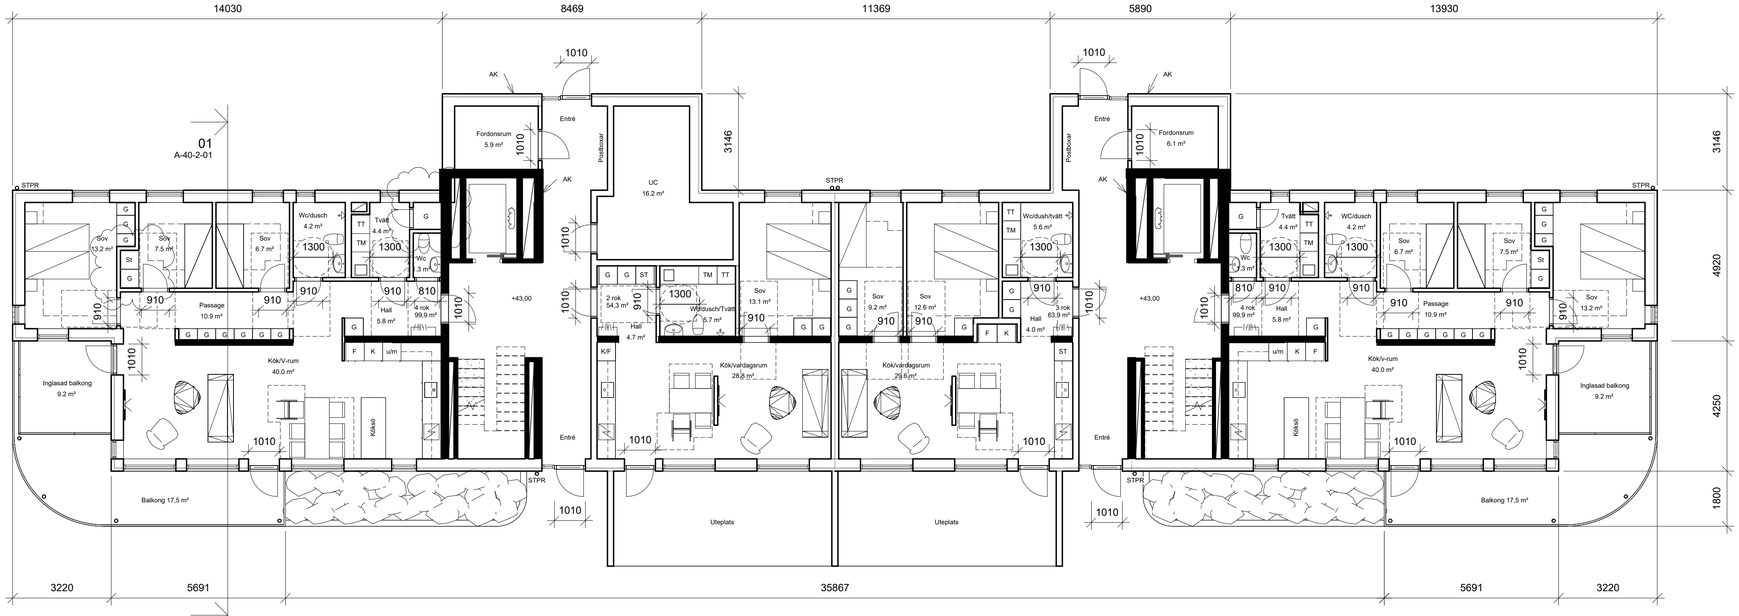

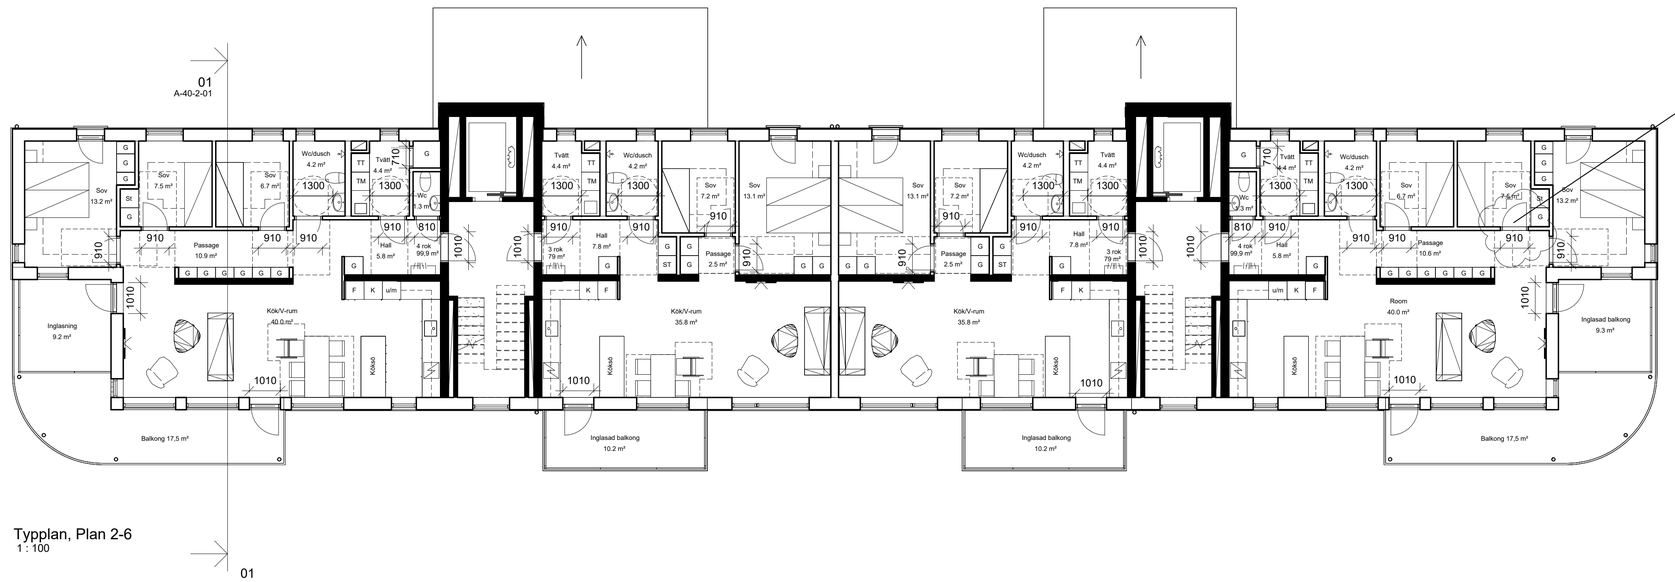

Typplan, Plan 2-6
1 : 100

REV 240703 - Mättsättning alla dörrar

SKALA 1:100
0 1 2 5 10
METER

9	Dörrbredder	240703	CA
2	Städ/G	240607	CA
BET	ÄNDRINGEN AVSER	DATUM	SIGN

BYGGLOVHANDLING

Kv Utsikten
ÖN 2:81

Christoffer Andersson Arkitekter.

A

UPPDRAG NR 202112	RITAD/KONSTR AV CA	HANDLÄGGARE
DATUM 240510	ANSVARIG C. Andersson	

Plan 1, Typplan (2-6)

SKALA A1 1 : 100 A3	NUMMER A-40-0-01	BET 9

2024-07-03 11:56:20 C:\Users\caark\Caark - Dokument\1 Projekt\202112 Brf Utsikten\A-modell\Utsikten OMTAG.rvt