

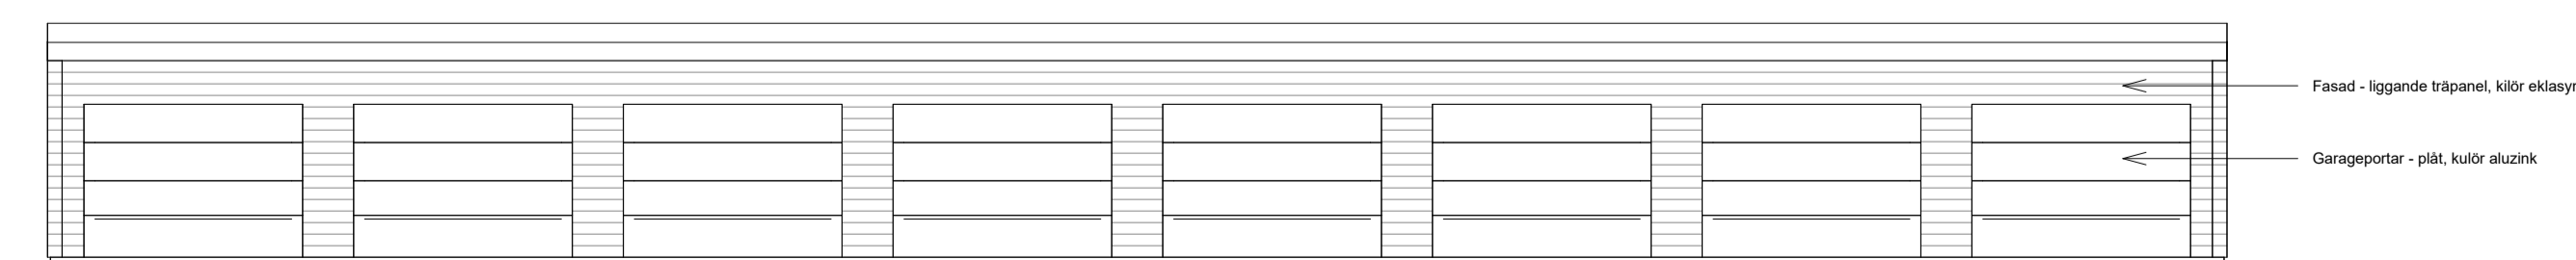
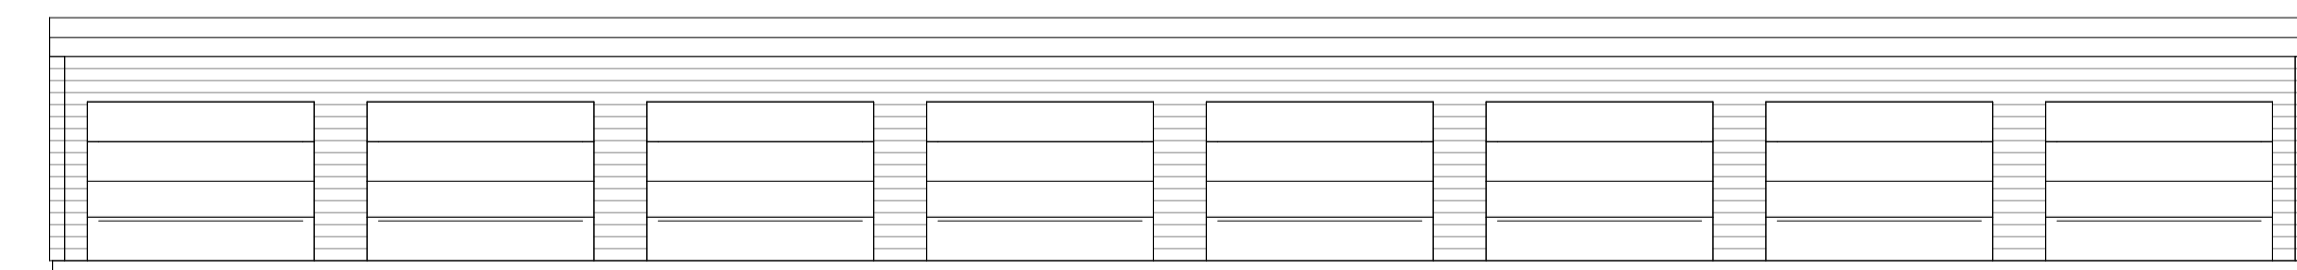
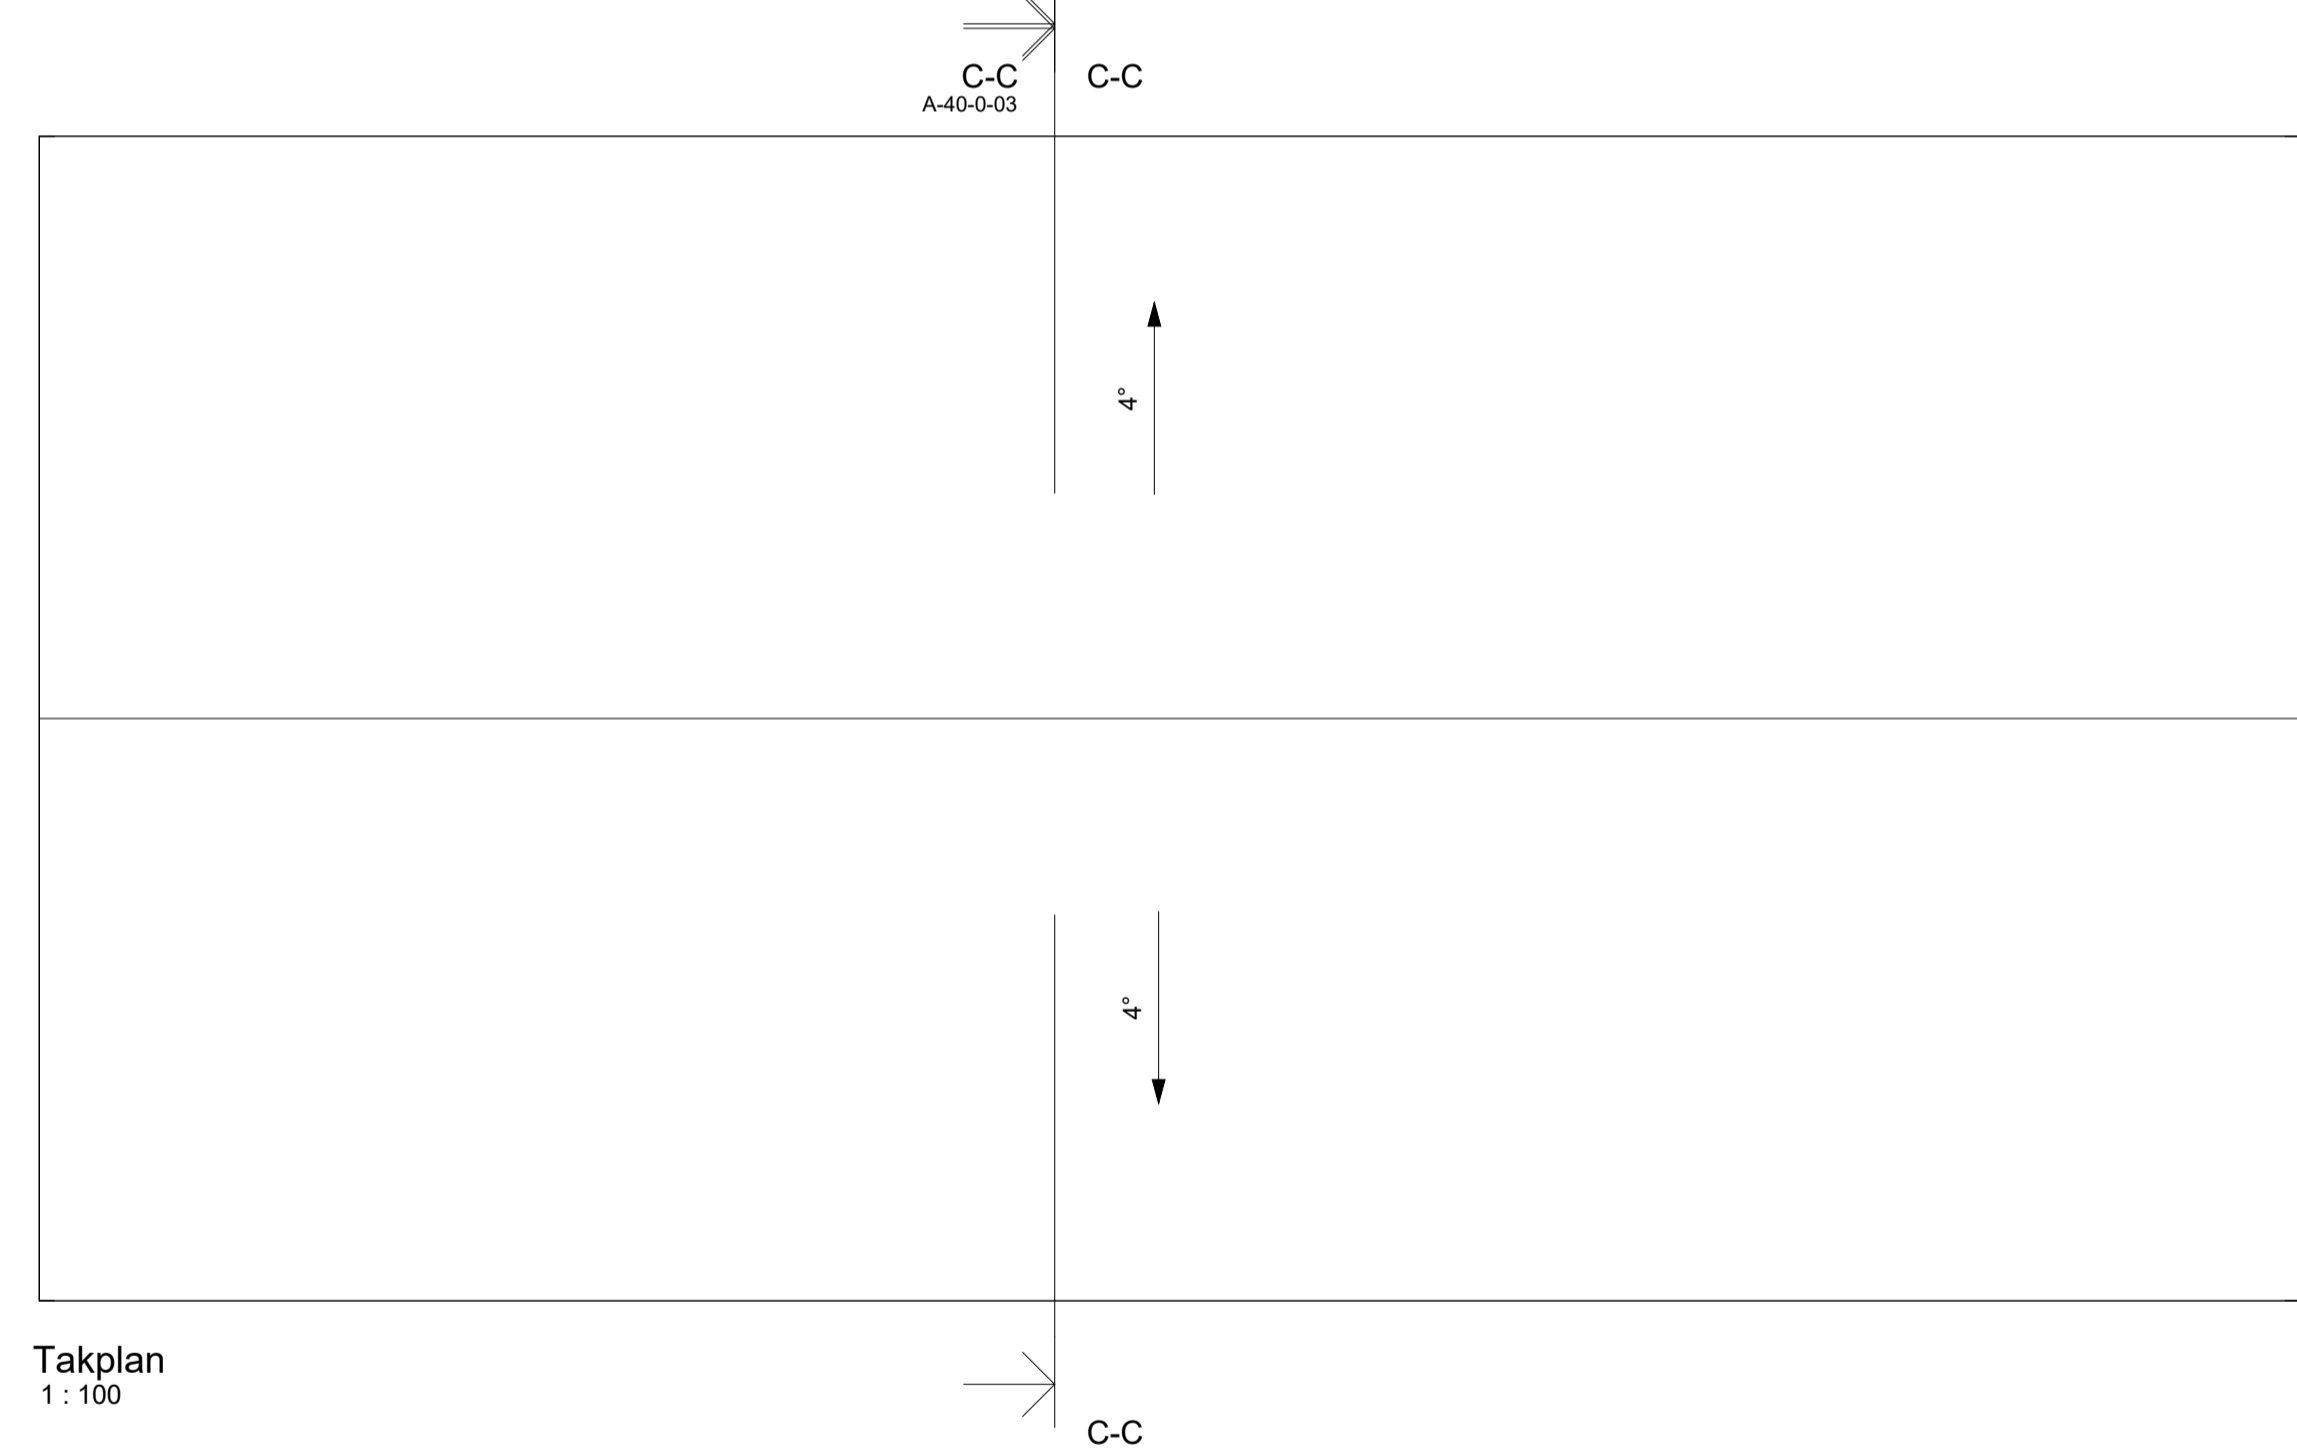
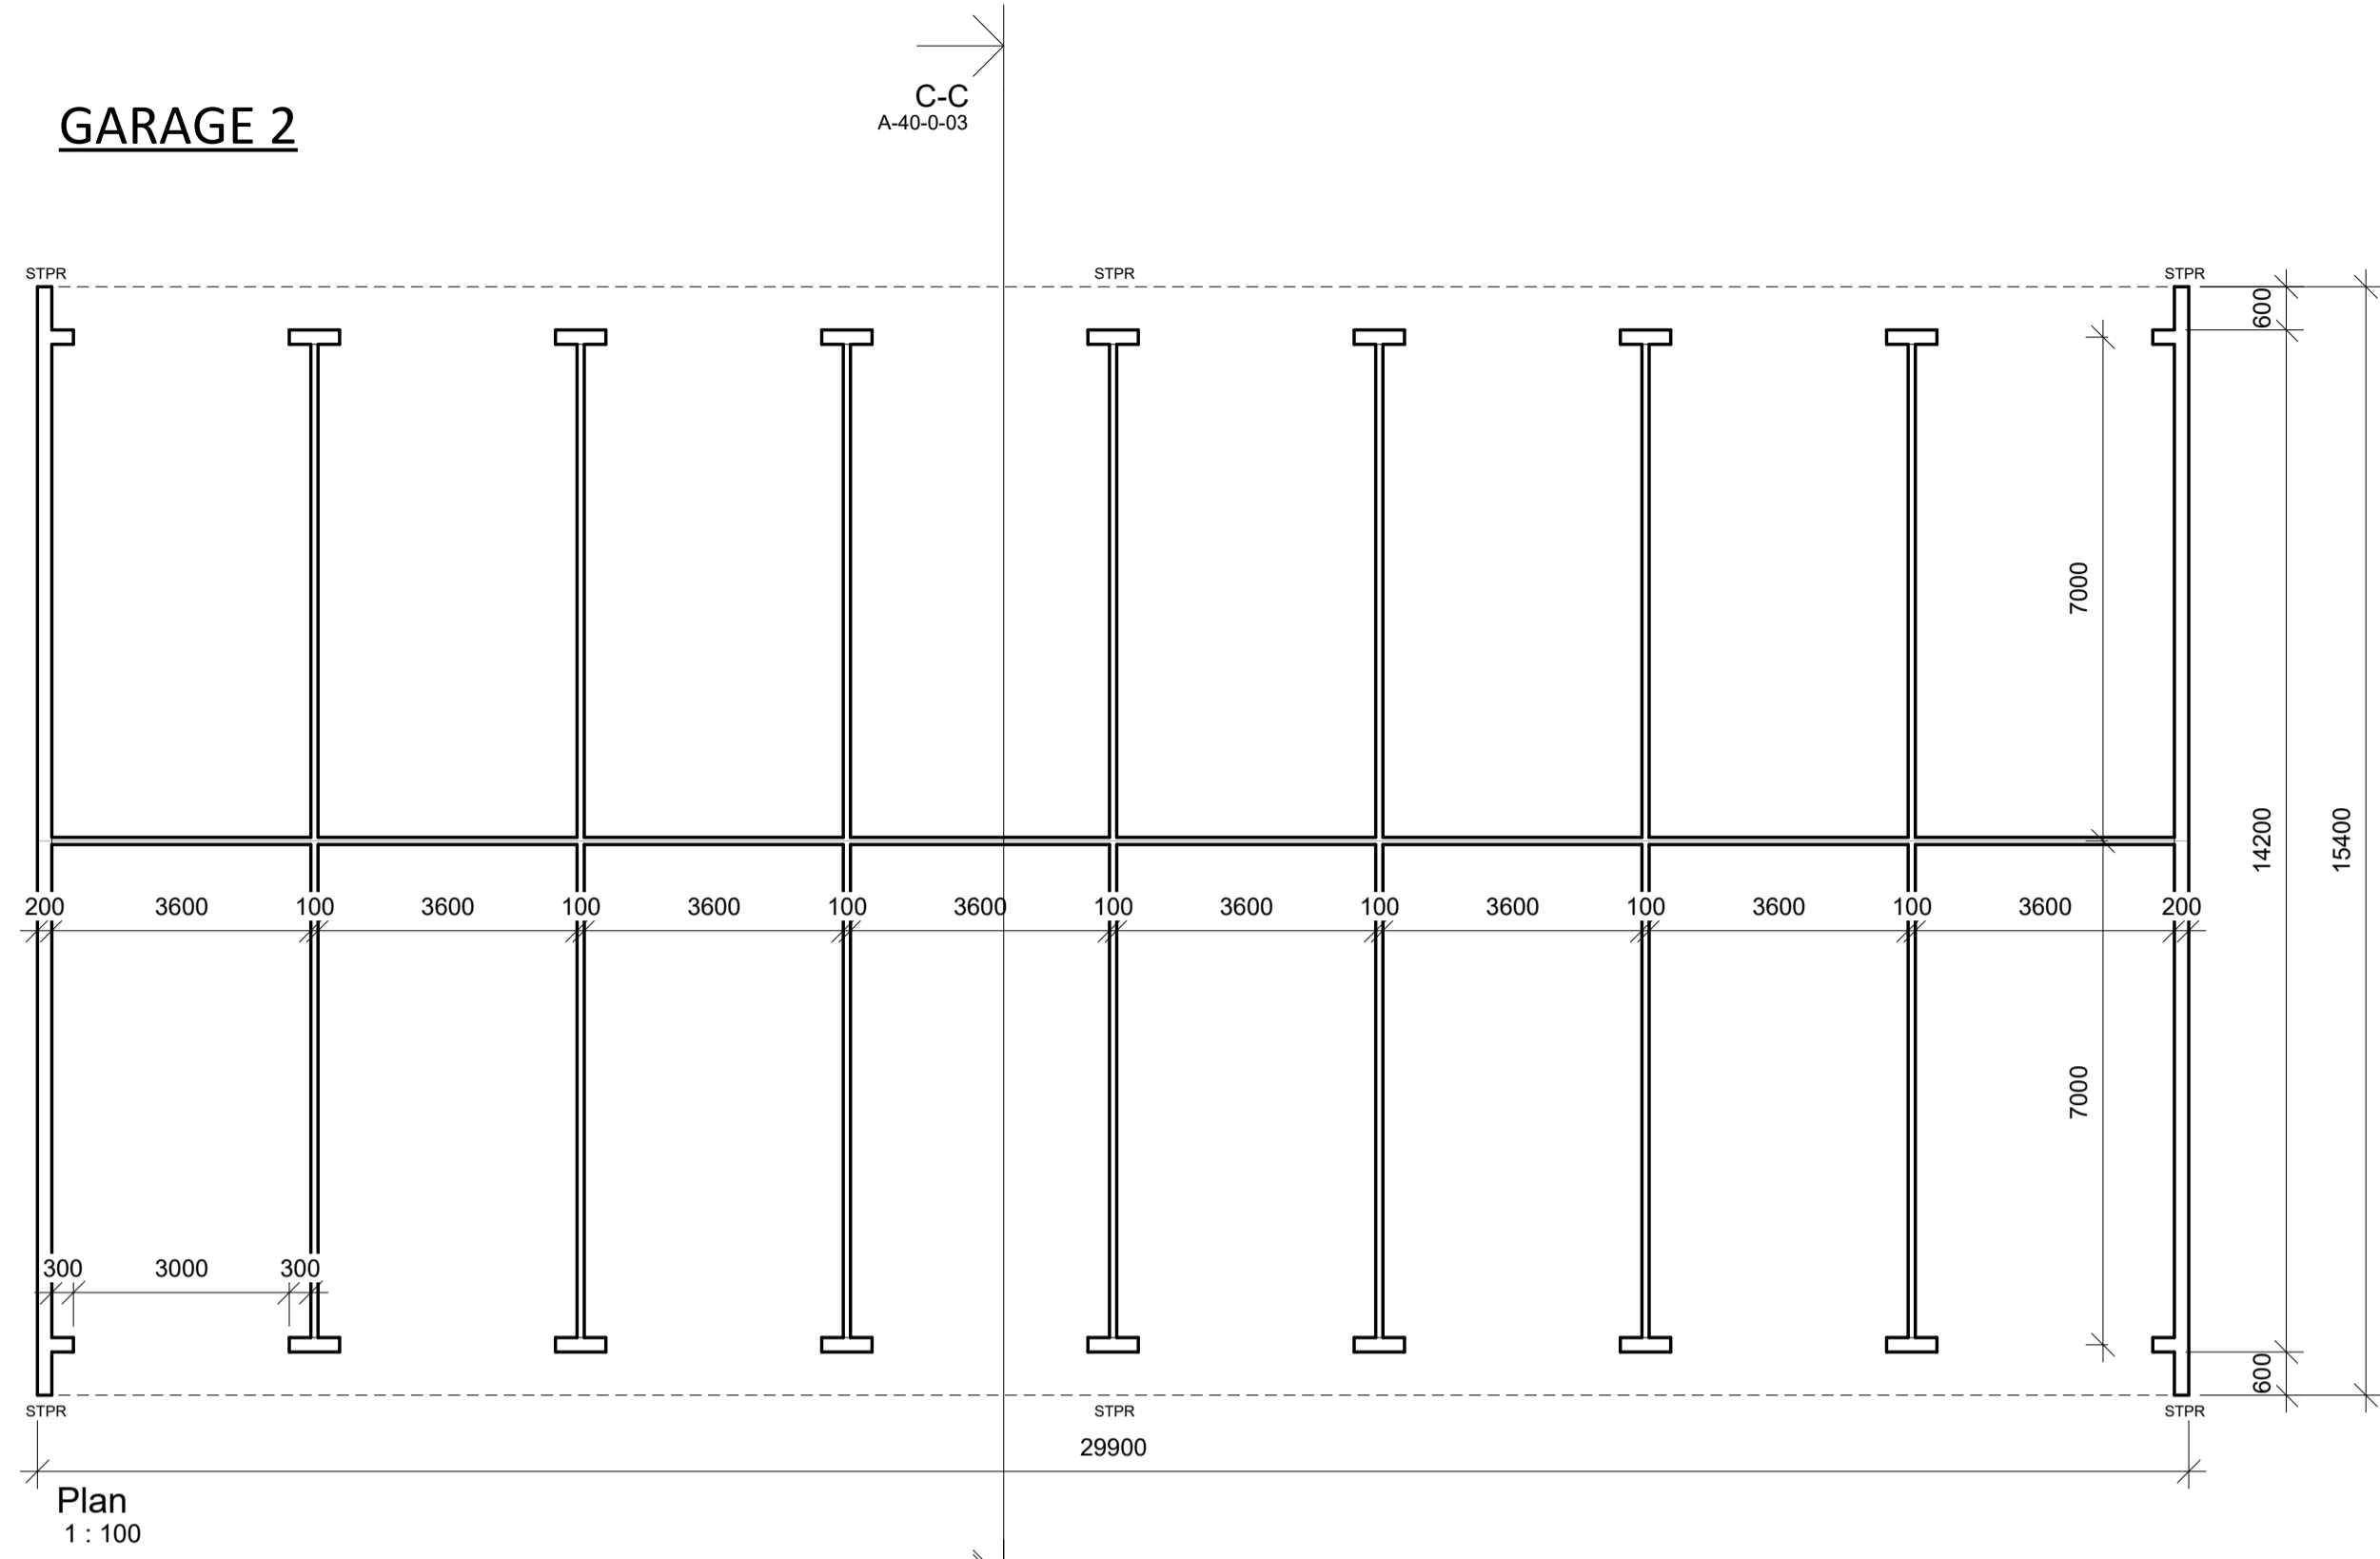
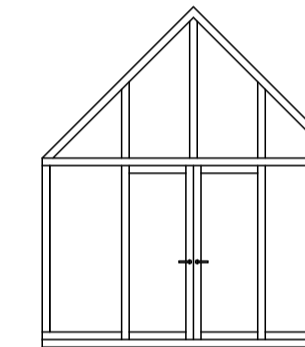
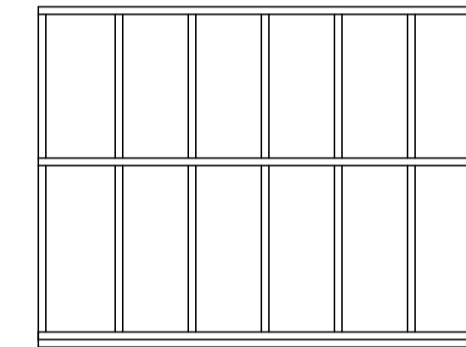
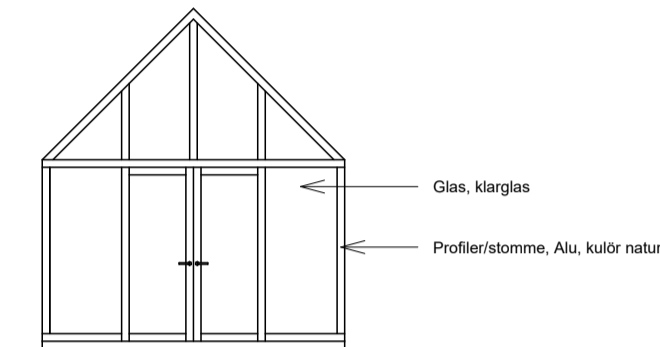
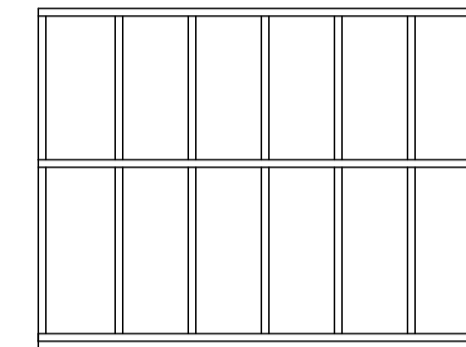



GARAGE 2

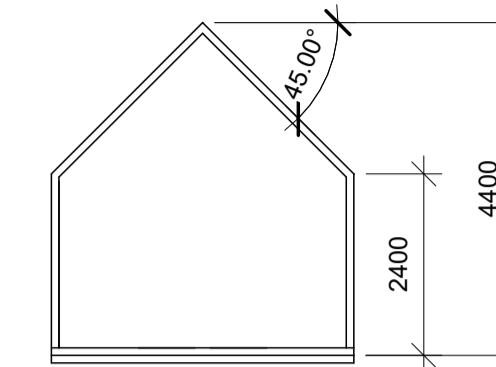




VÄXTHUS

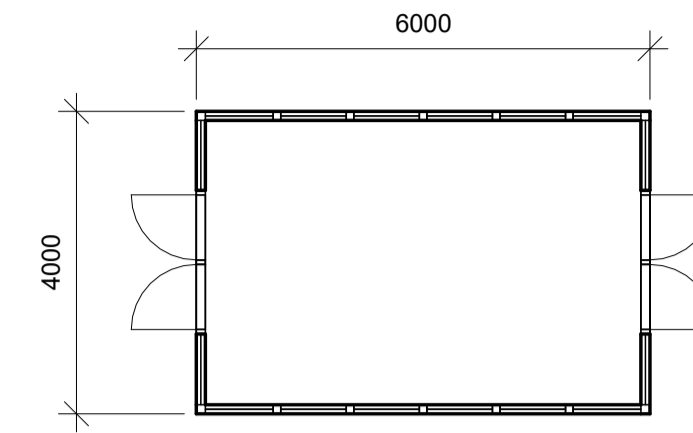

Plan
1:100

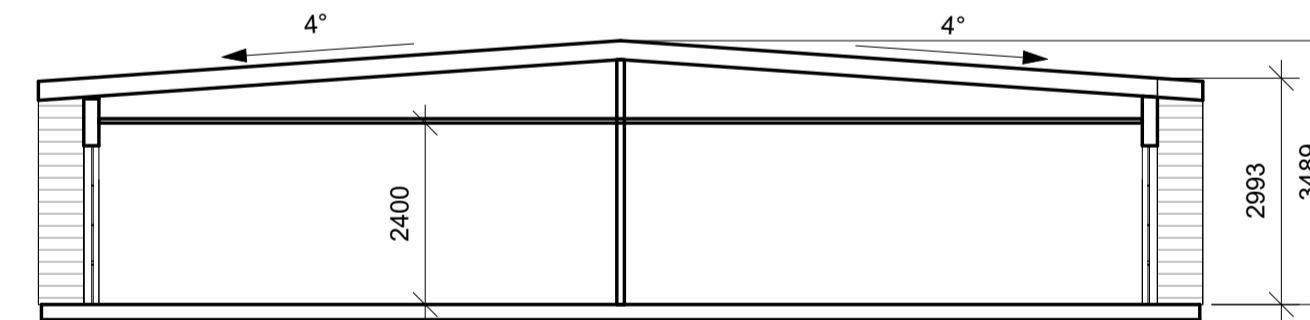

Sektion C-C
1:100

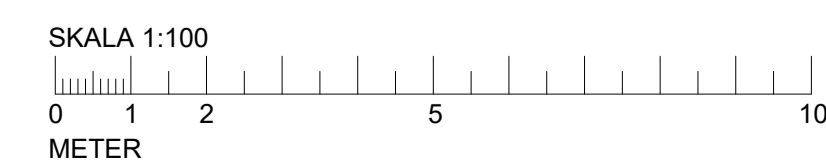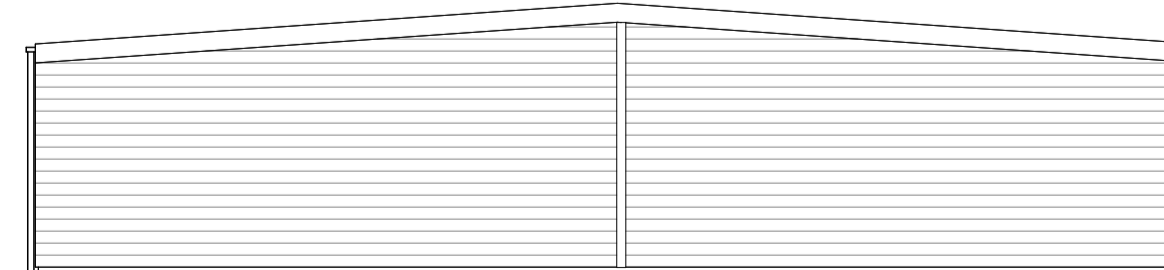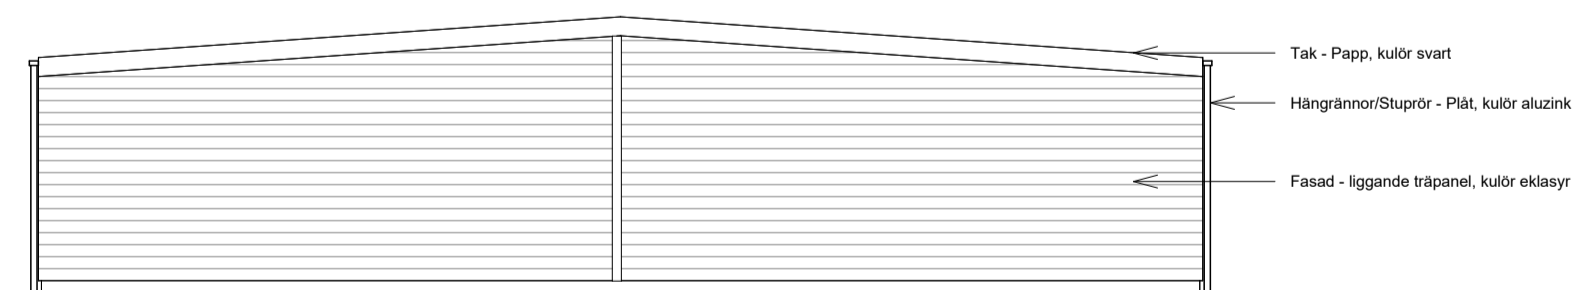

FÖRKLARINGAR

MÄTT ANGES I MILLIMETER.

STPR STUPRÖR
SN SNÖRASSKYDD

FÖRESKRIFTER

TAKSÄKERHET ENLIGT "BRANCHSTANDARD
TAKSÄKERHET" SAMT SENAST GÄLLANDE BBR

BET	ÄNDRINGEN AVSER	DATUM	SIGN
BYGGLOVHANDLING			
Kv Utsikten ÖN 2:81			
Christoffer Andersson Arkitekter.			
UPPDRAG NR 202112	RITAD/KONSTR AV CA	HANDLÄGGARE	
DATUM 240513	ANSVARIG C. Andersson		
GARAGE 2 & VÄXTHUS			
SKALA A1 A3	NUMMER 1:100 A-40-0-03	BET	