

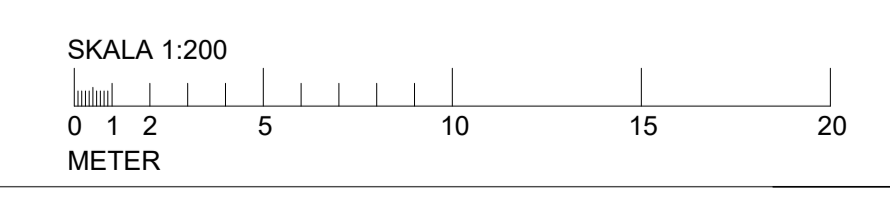
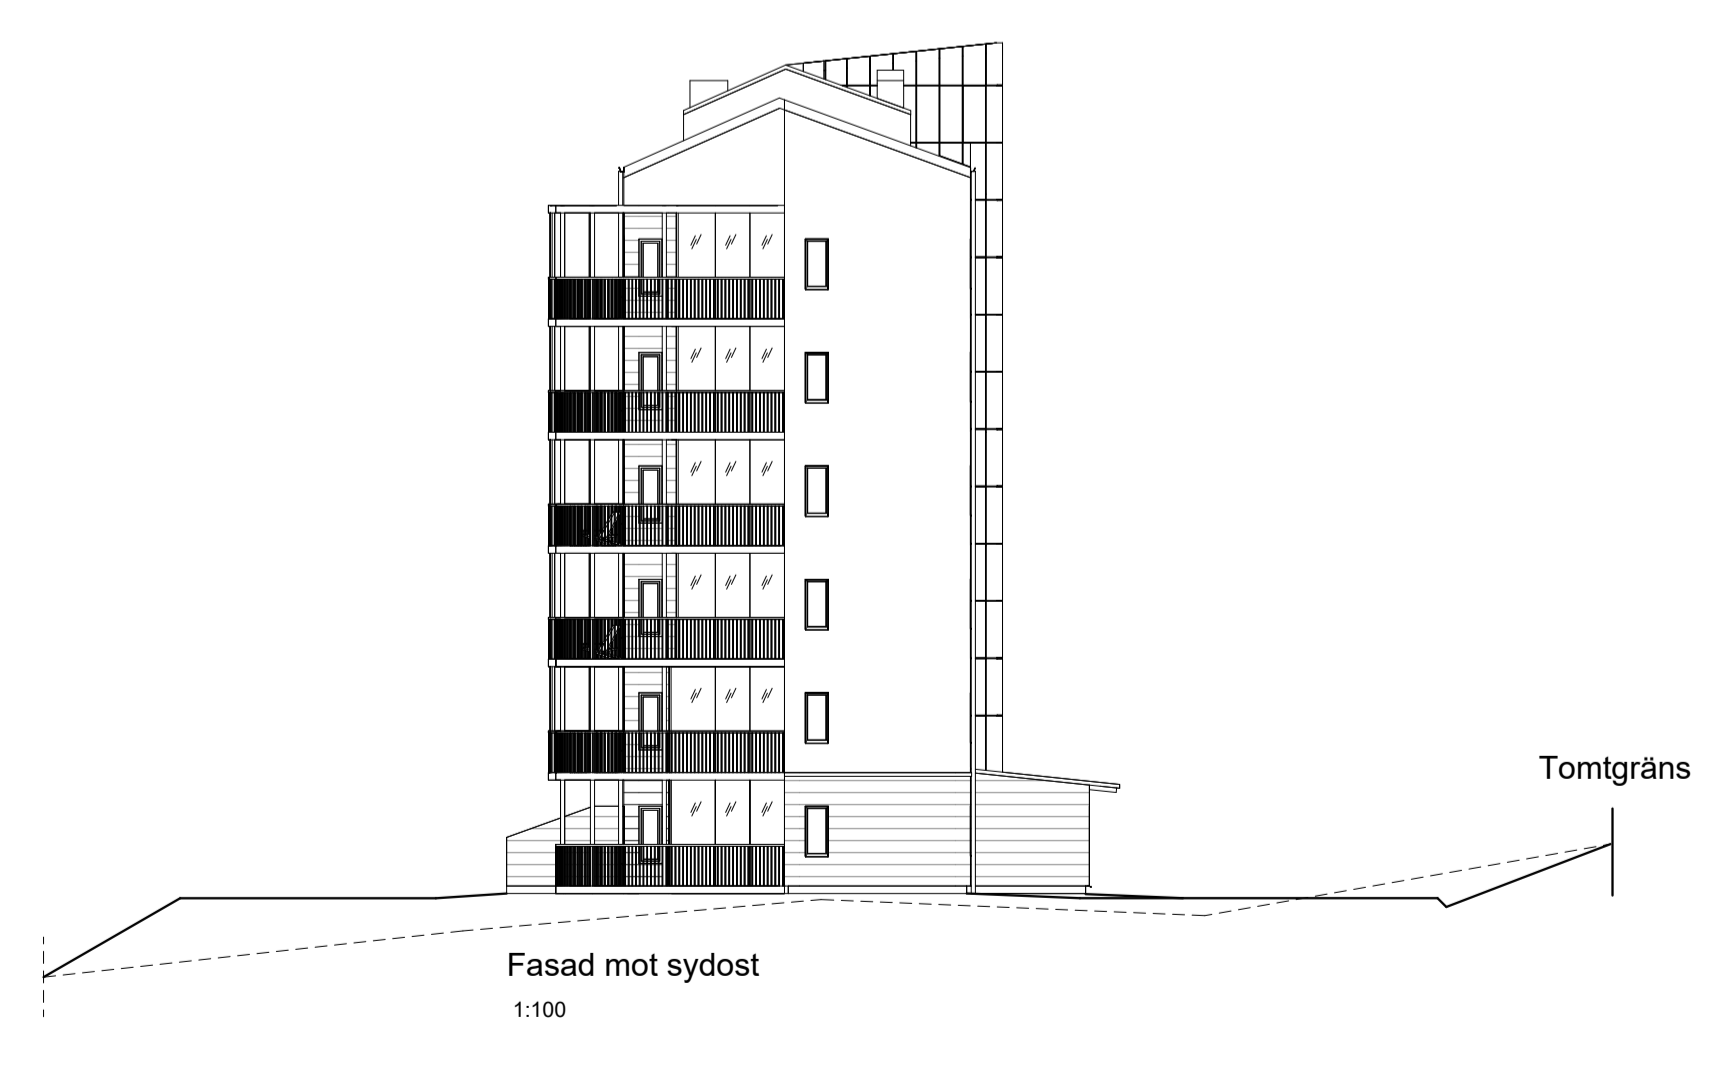


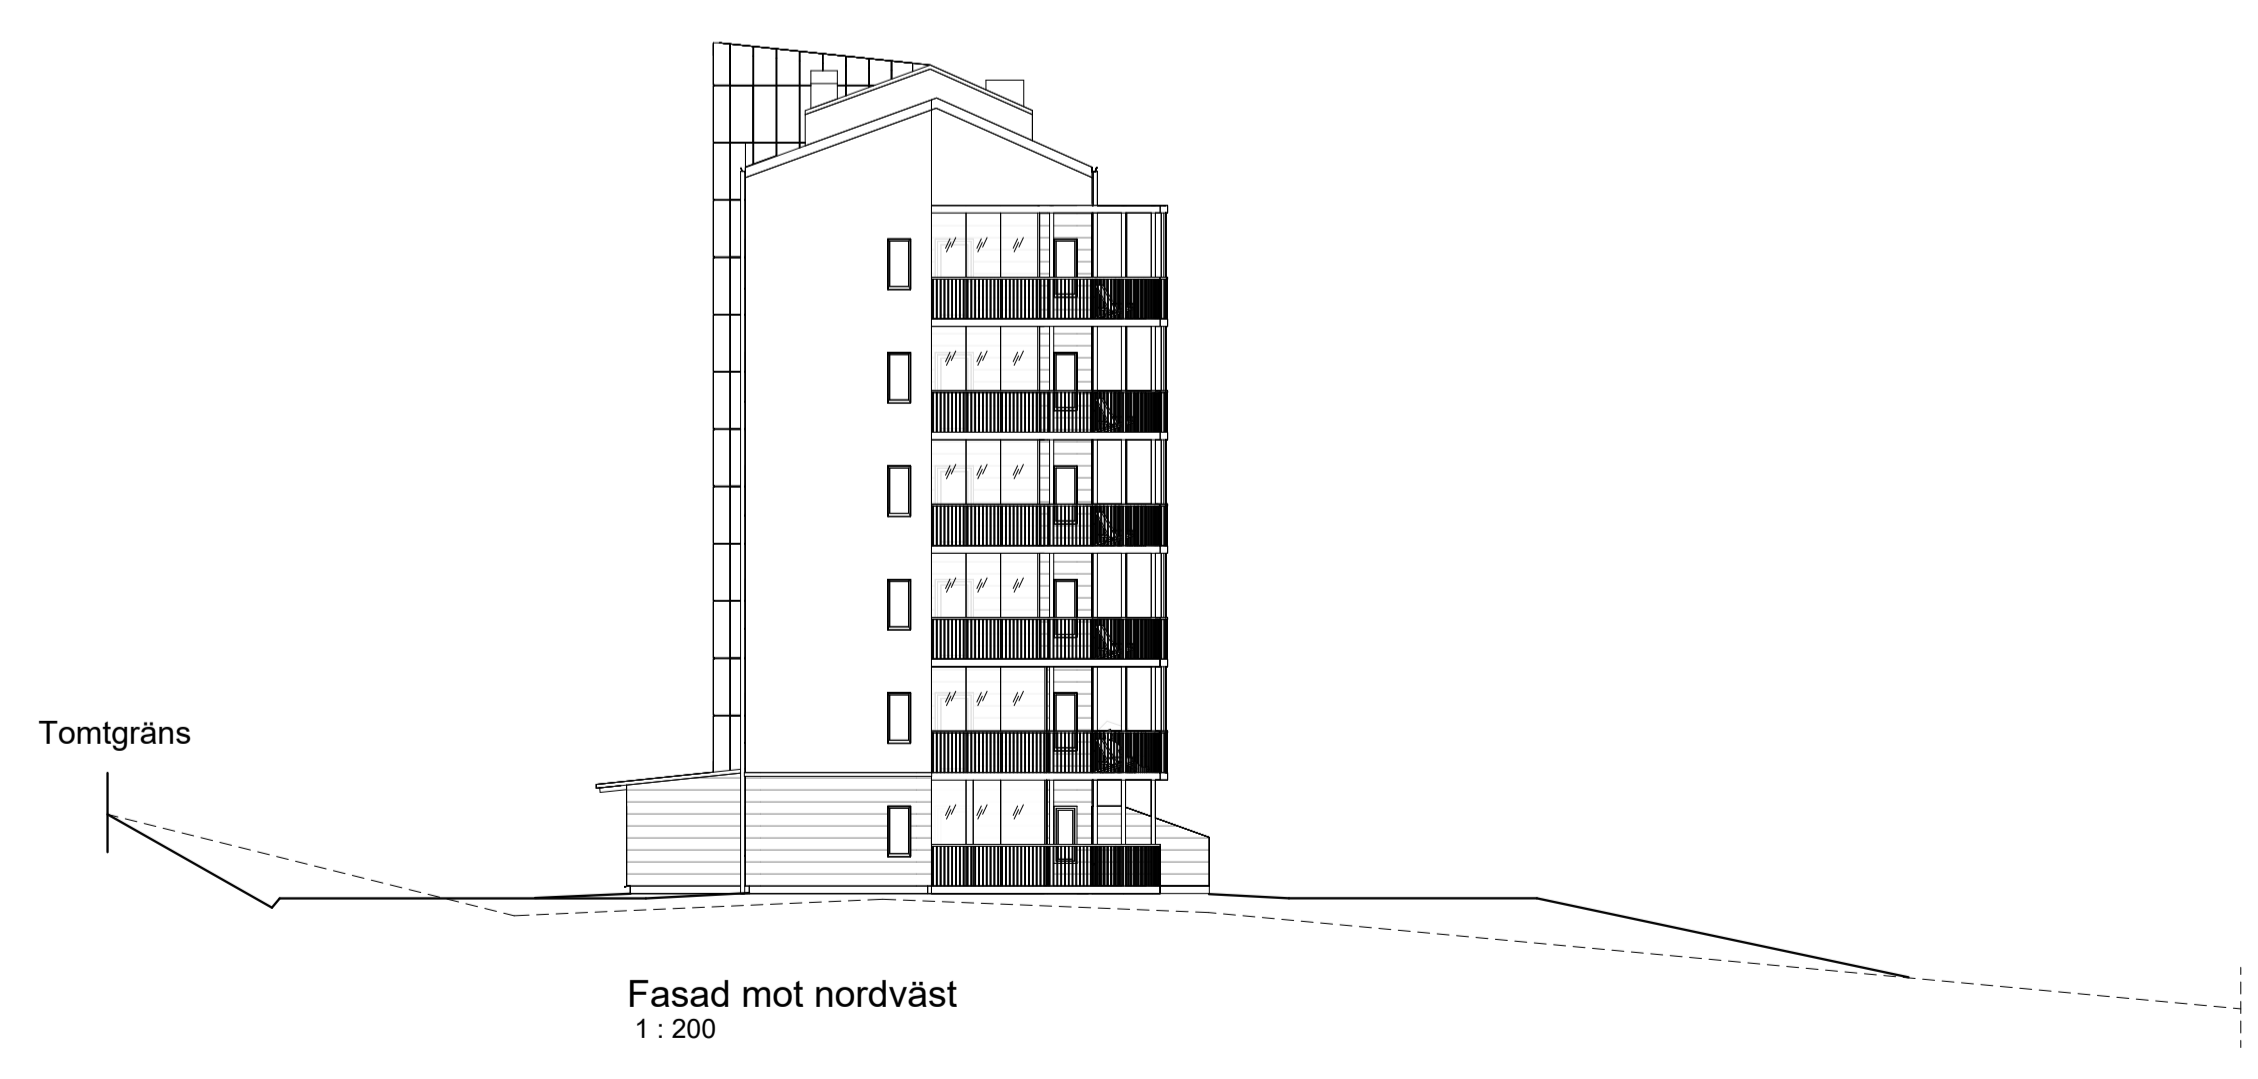

NY MARKLINJE
BEF. MARKLINJE

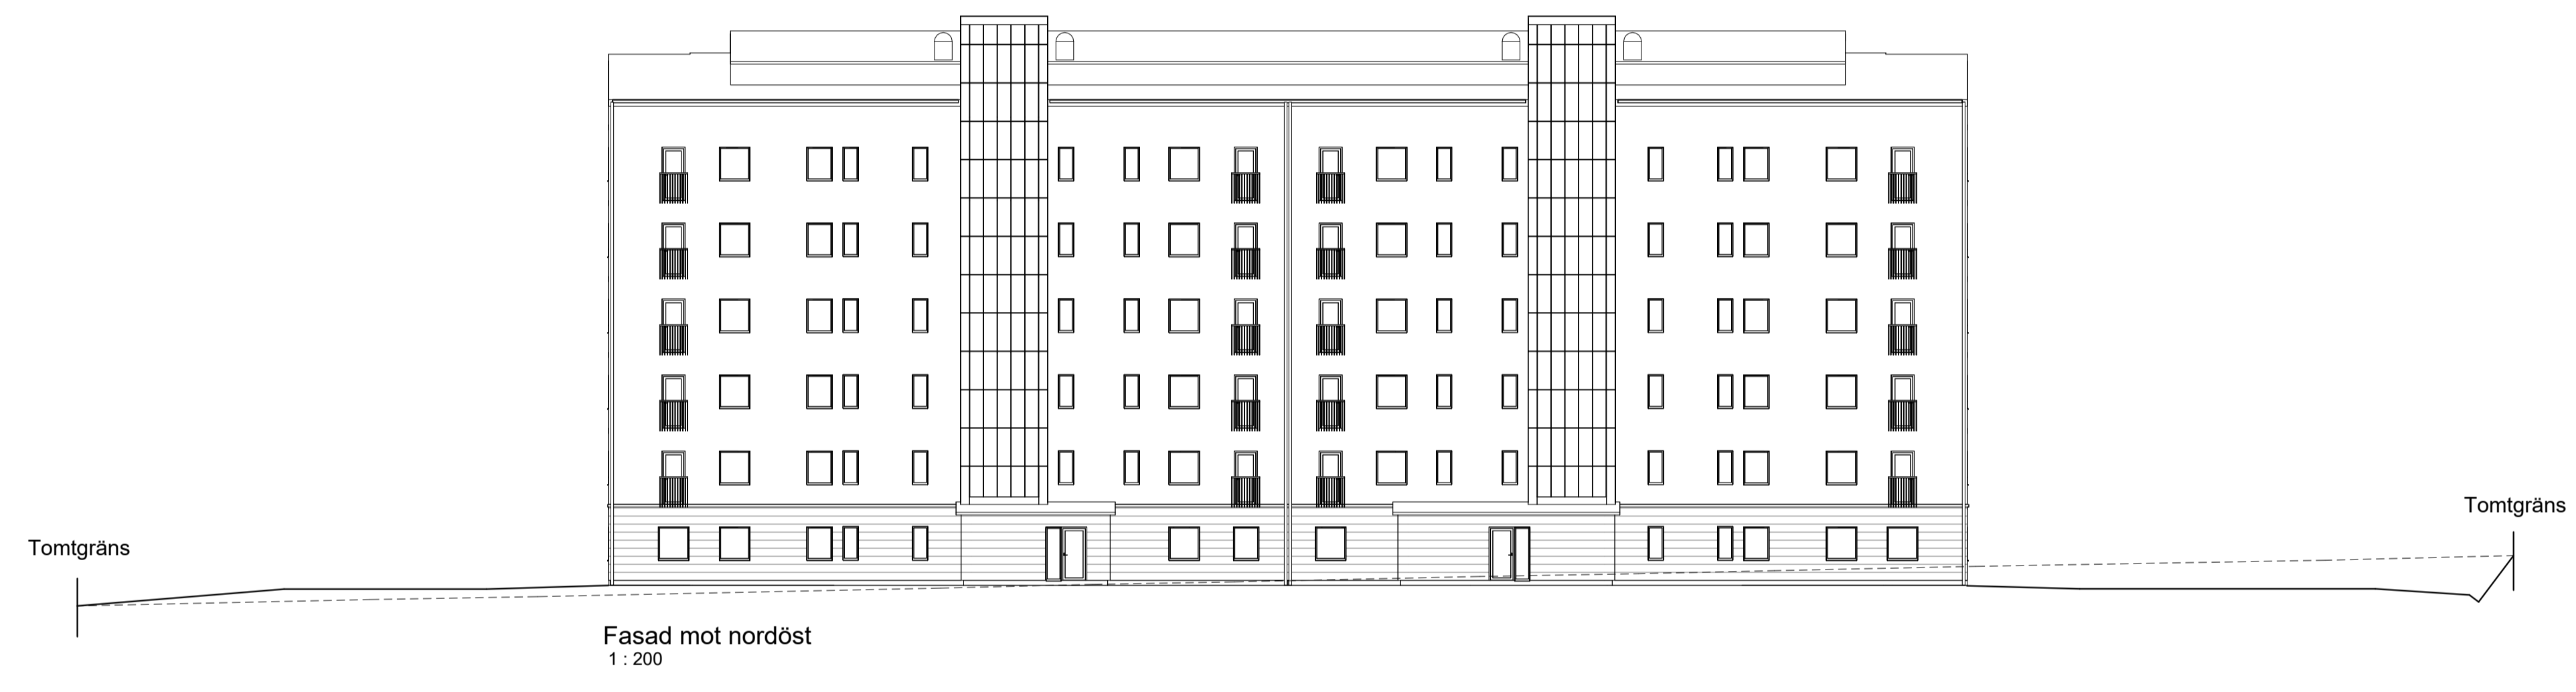

BET	ÄNDRINGEN AVSER	DATUM	SIGN
BYGGLOVHANDLING			
Kv Utsikten ÖN 2:81			
Christoffer Andersson Arkitekter.			
UPPDRAG NR 202112	RITAD/KONSTR AV CA	HANDLÄGGARE	
DATUM 240510	ANSVARIG C. Andersson		
FASADER MARKLINJER			
SKALA A1 A3	NUMMER 1:200 A-40-3-03	BET	