



FÖRESKRIFTER
Taksäkerhet enligt "branschstandard taksäkerhet"
och senast gällande BBR

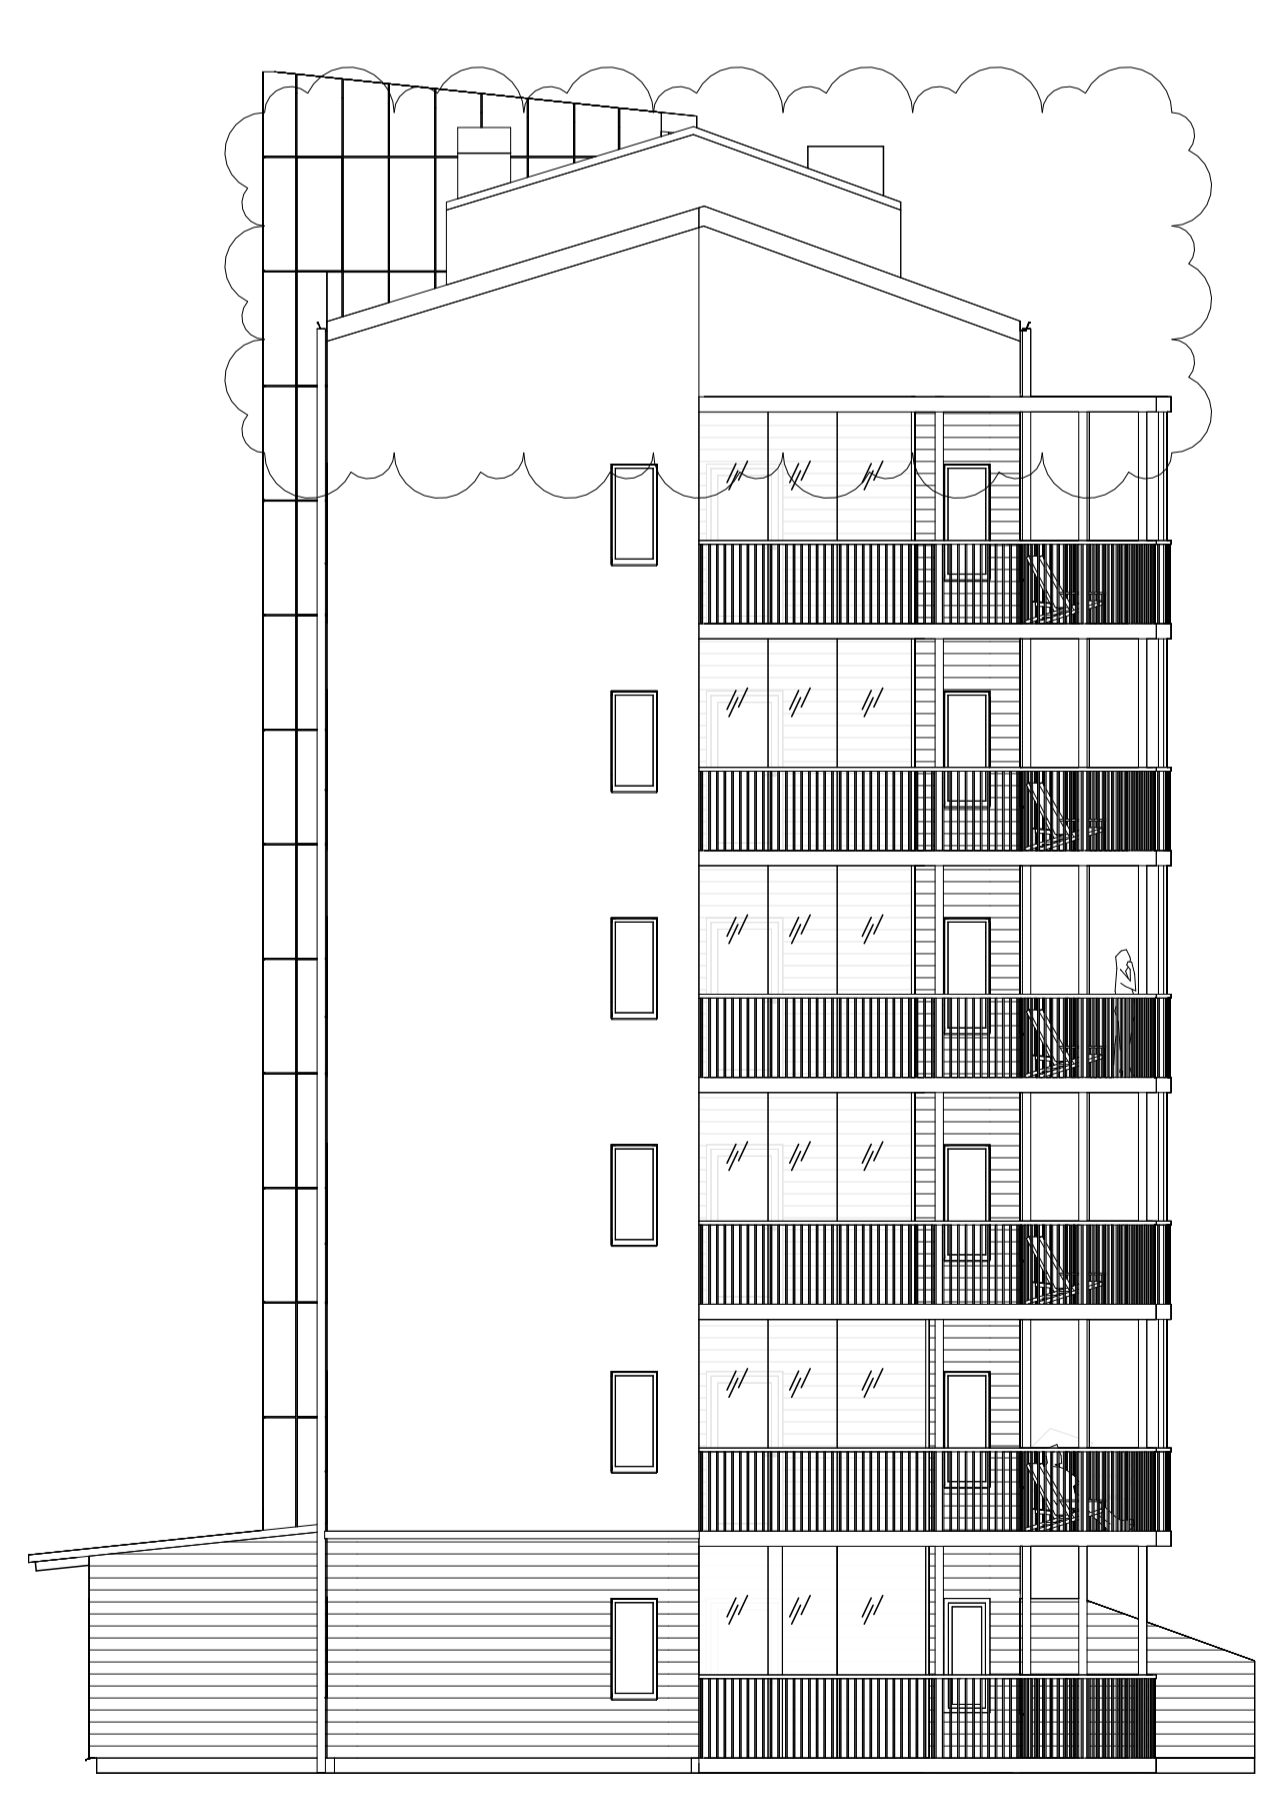


Fasad mot nordöst
1:100



Fasad mot nordväst
1:100

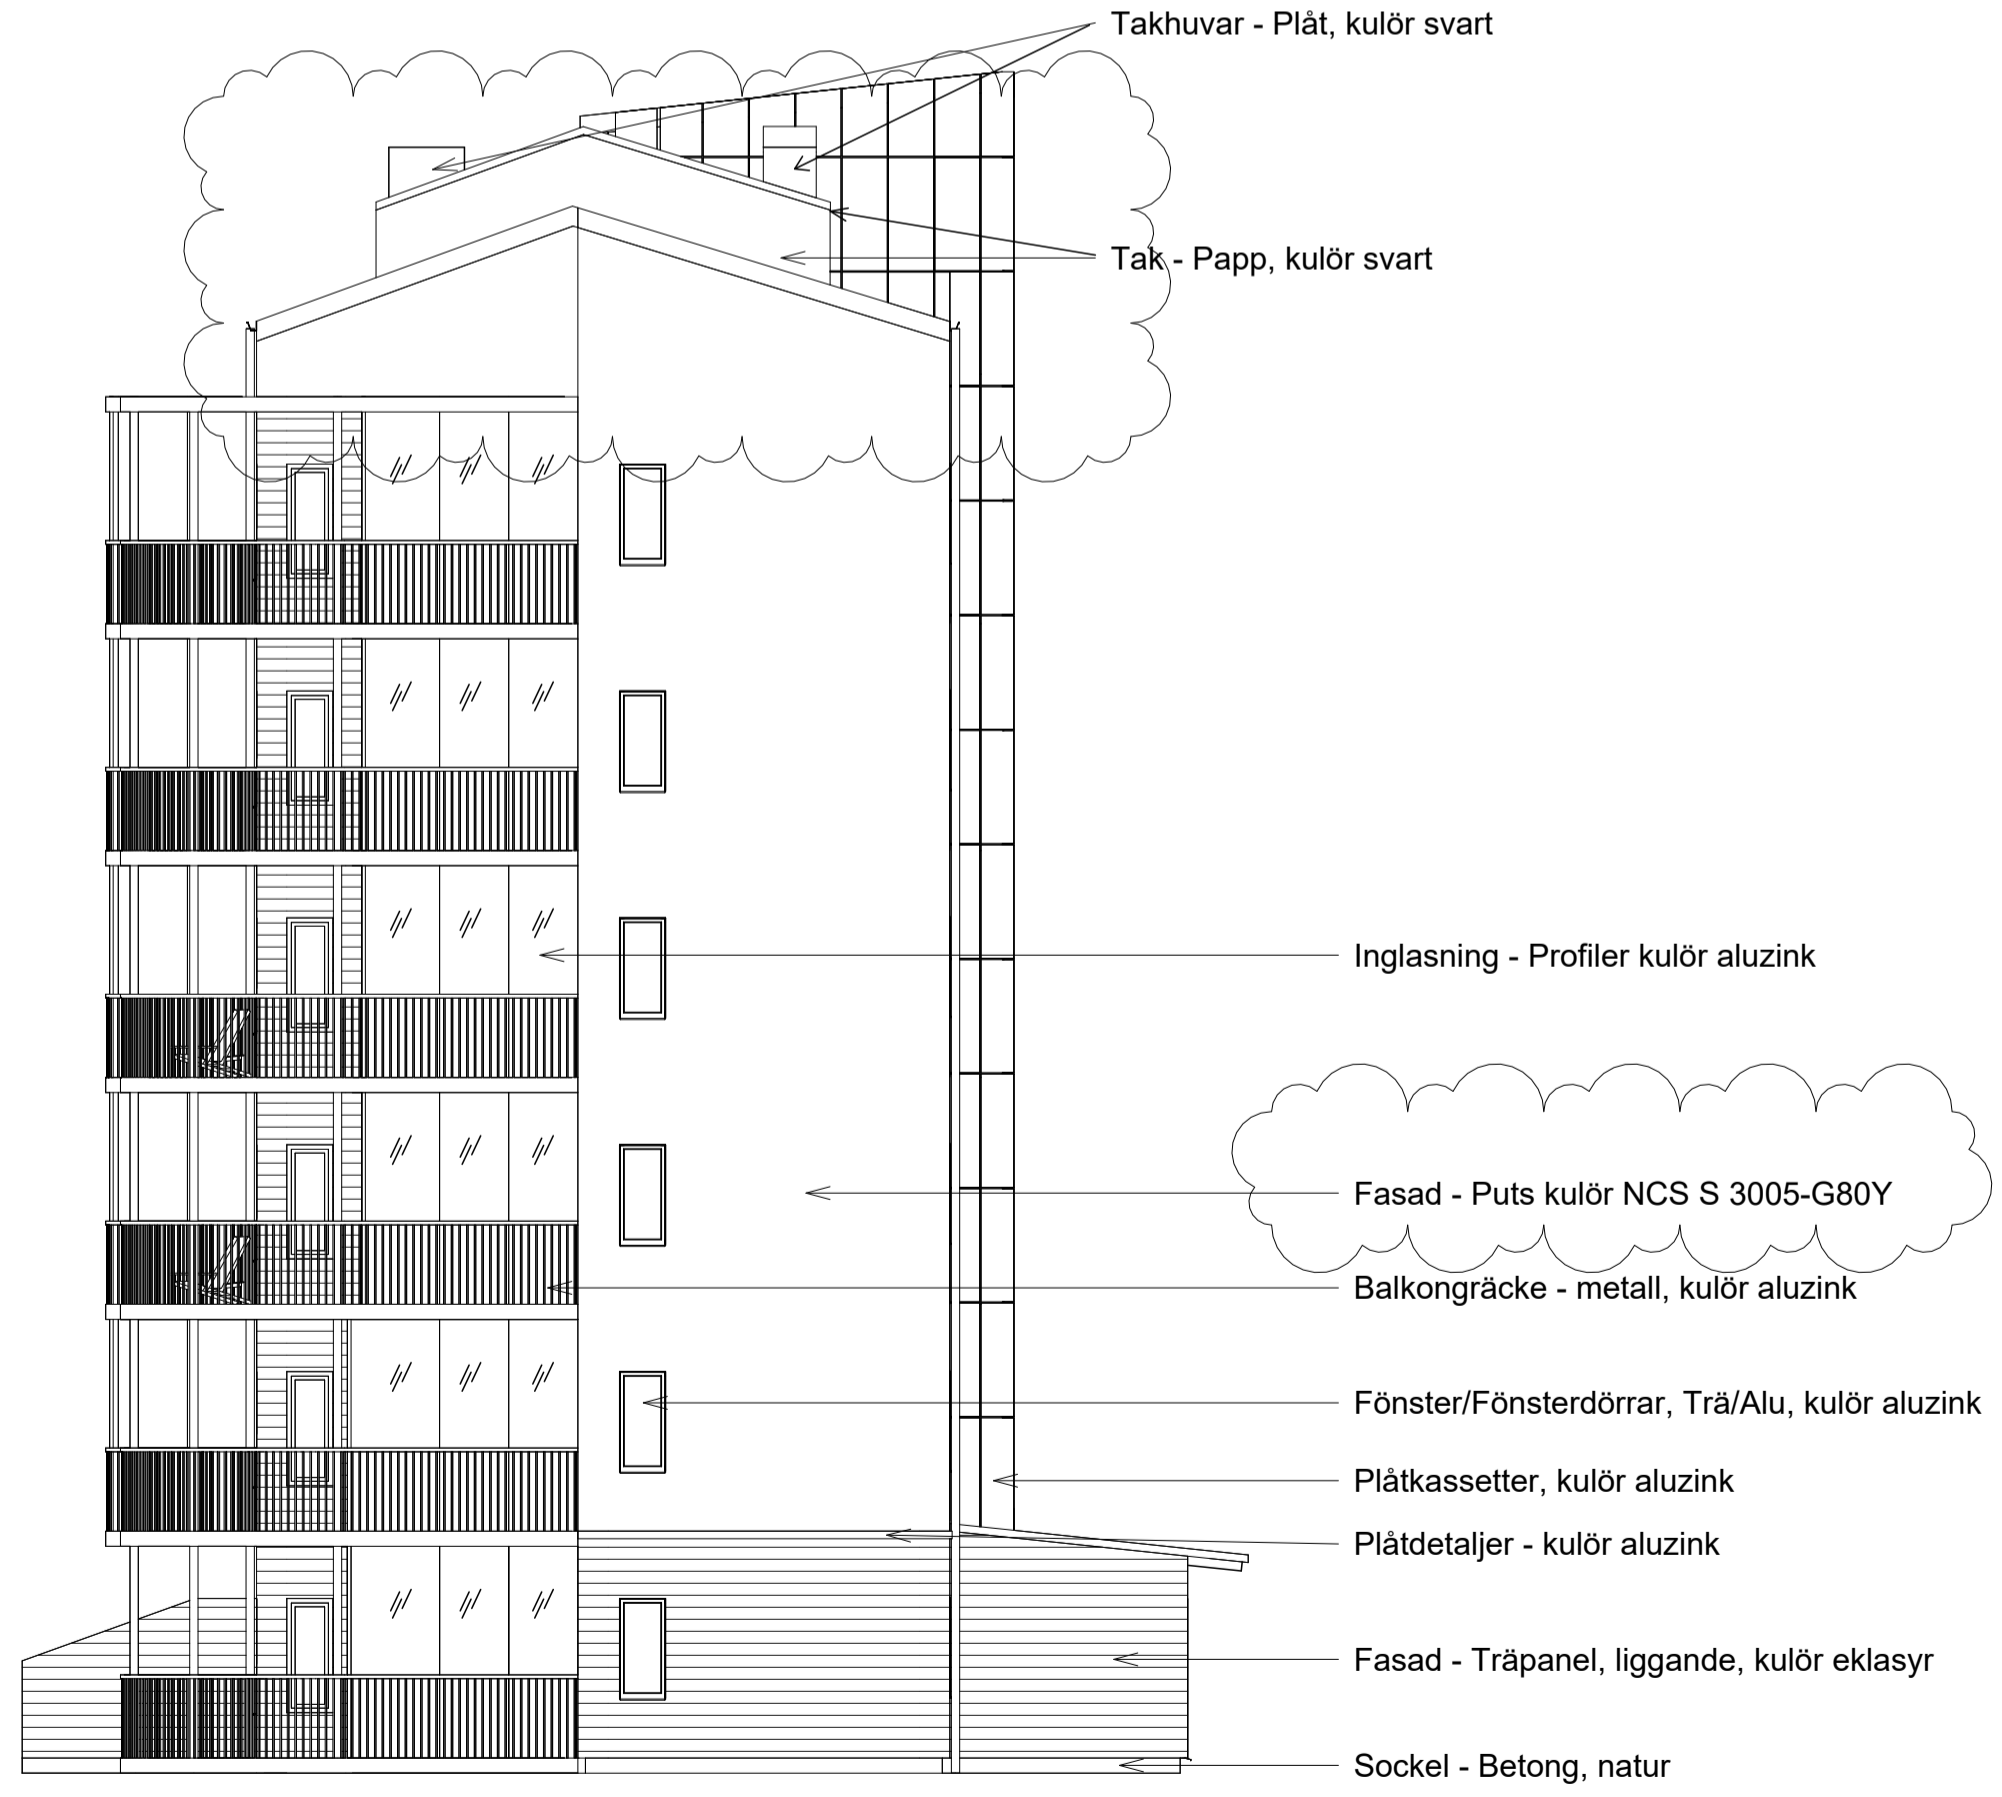

Fasad mot sydost
1:100

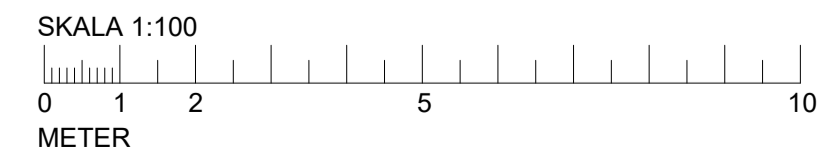

C:\Users\caark\Caark\Caark - Dokument\1 Projekt\2021\202112_Brf UtsiktenA_model\Utsikten OMTAG.rvt
2024-07-03 11:40:38

8	Text taksäkerhet	240703	CA
4	Takvinkar/Kulör	240607	CA
BET	ÄNDRINGEN AVSER	DATUM	SIGN
BYGGLOVHANDLING			
Kv Utsikten ÖN 2:81			
Christoffer Andersson Arkitekter.			
✗ A			
LUPPBRAG NR 202112	RITAD/KONSTR AV CA	HANDLÄGGARE	
DATUM 240510	ANSVARIG C. Andersson		
FASAD MOT NORDÖST, FASAD MOT NORDVÄST, FASAD MOT SYDOST			
SKALA A1 A3	NUMMER 1:100 A-40-3-02	BET 8	