



# FÖRESKRIFTER


TAKSÄKERHET ENLIGT "BRANCHSTANDARD TAKSÄKERHET"  
SAMT SENAST GÄLLANDE BBR

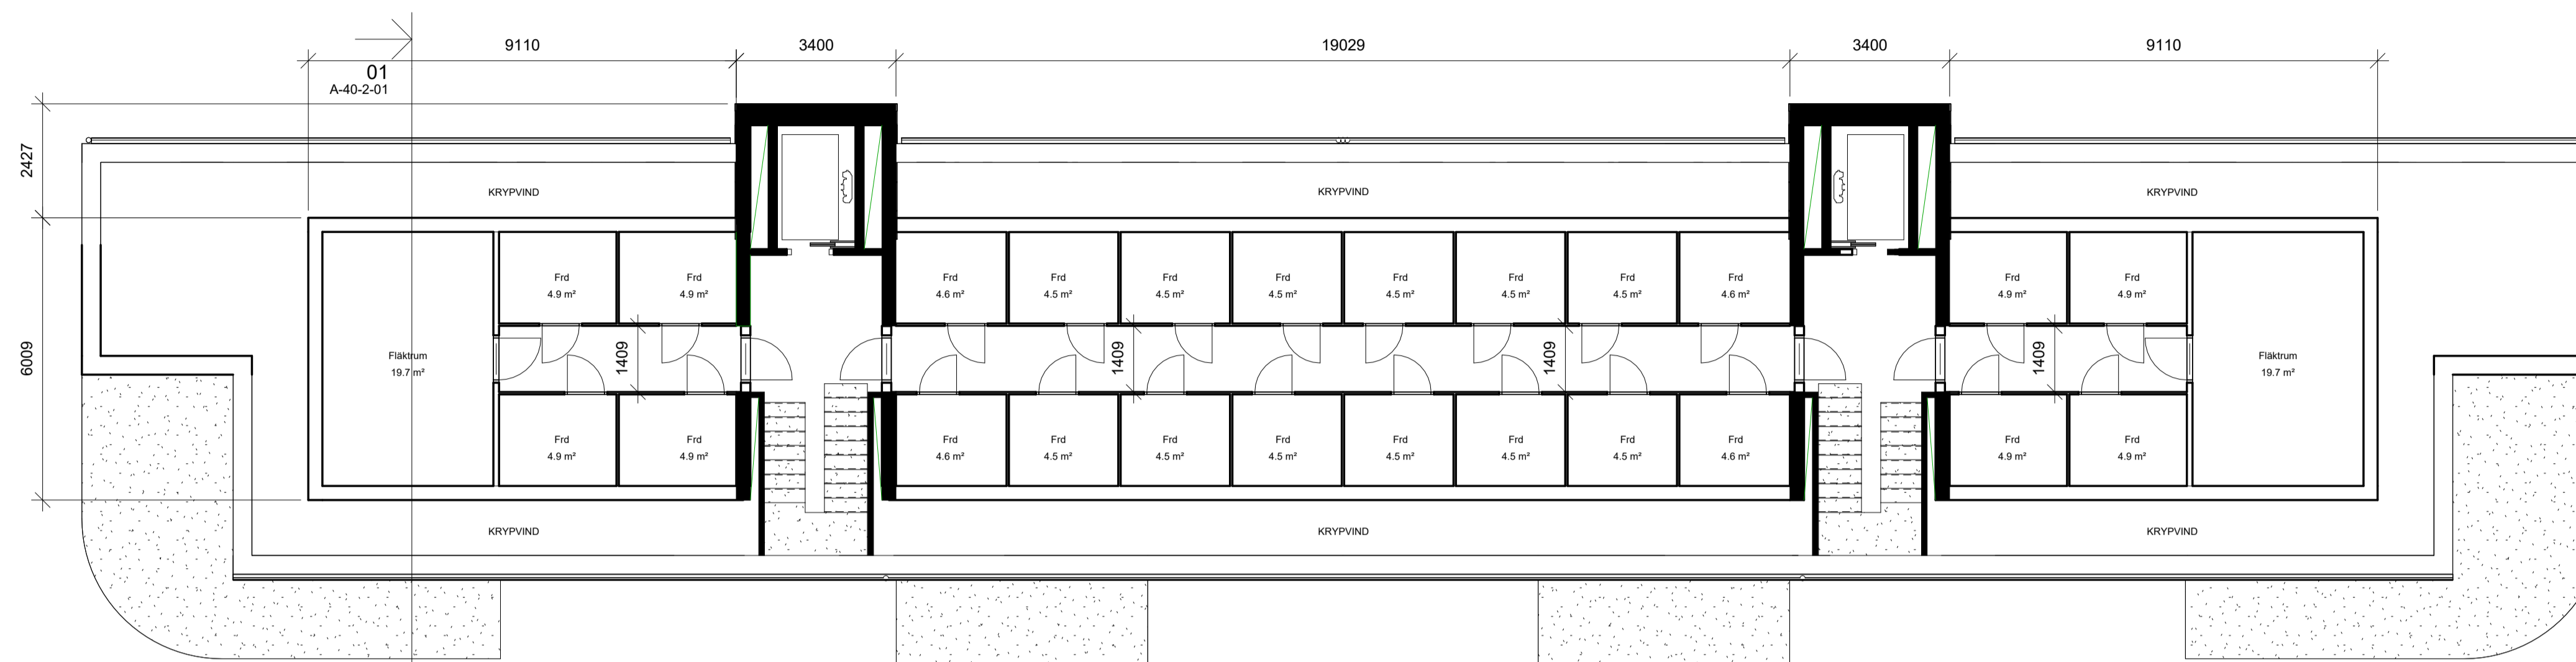

Vindsplan  
1 : 100

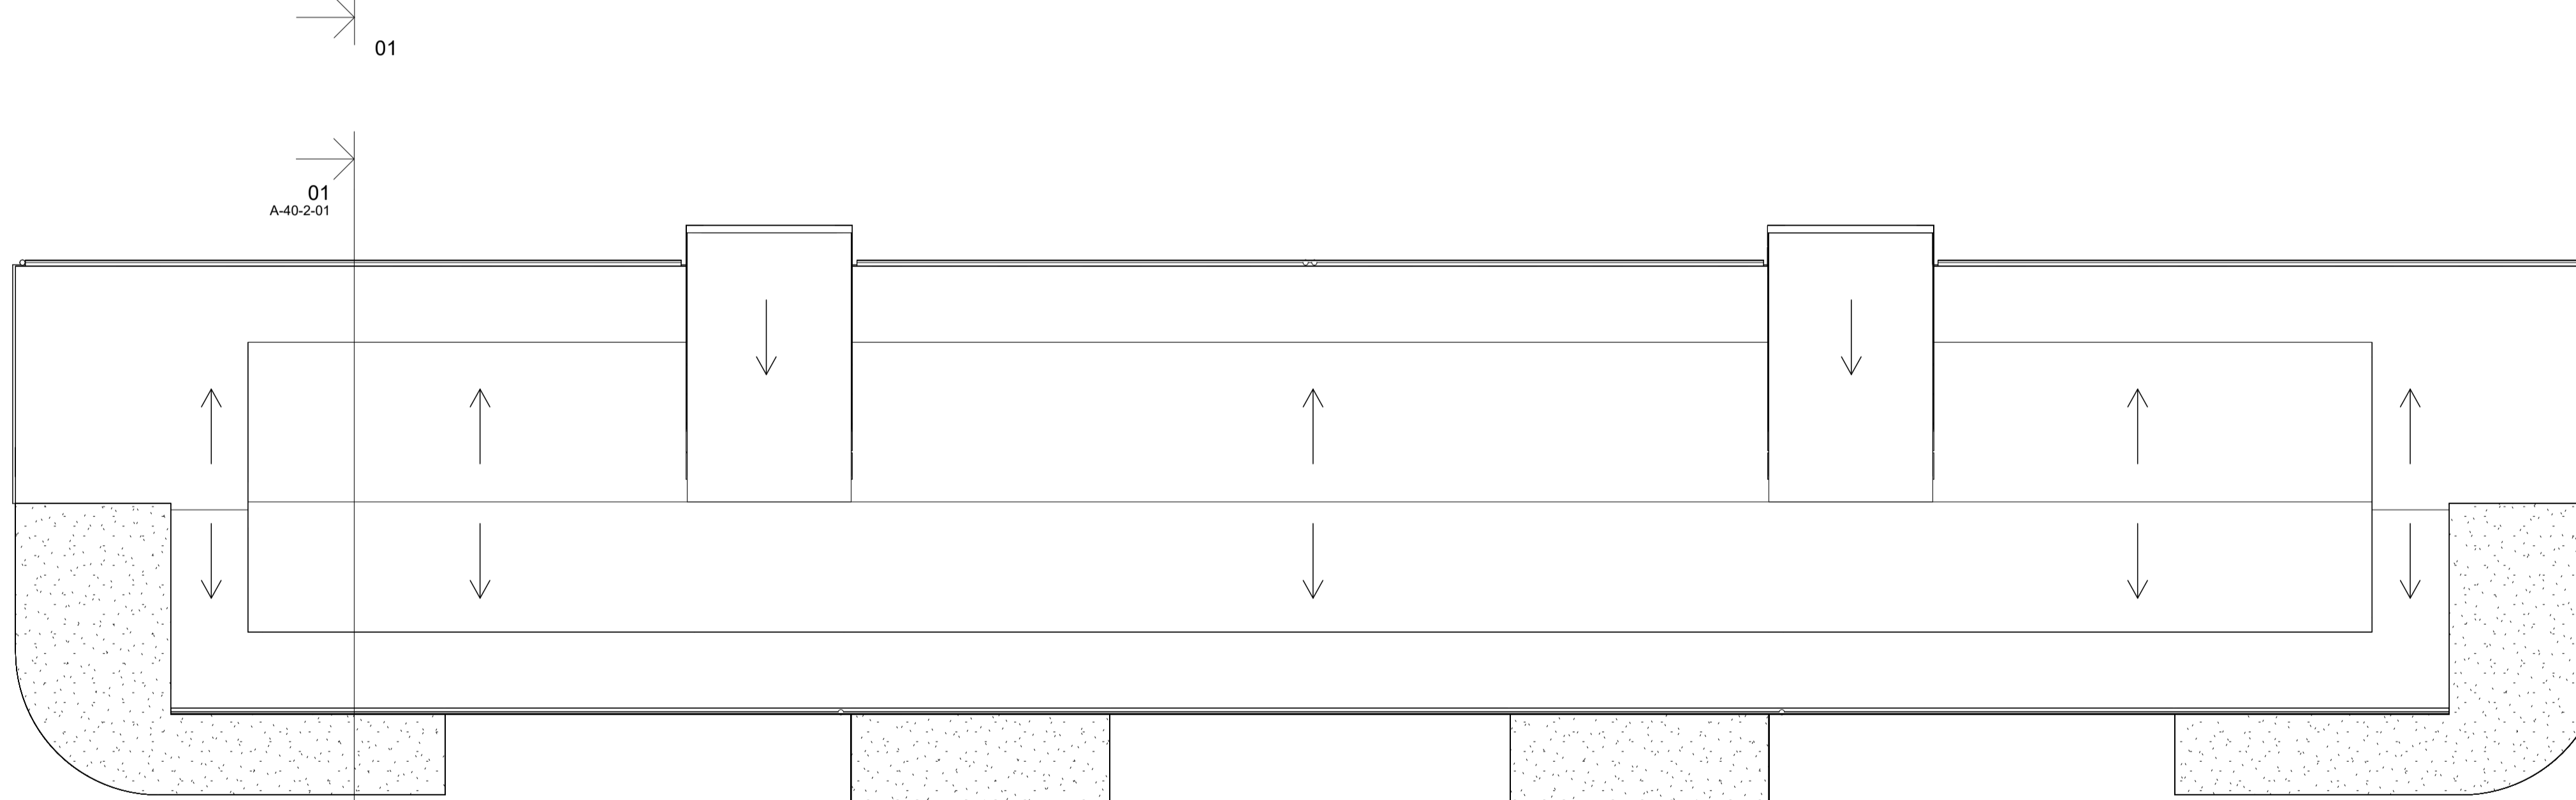

Takplan  
1 : 100

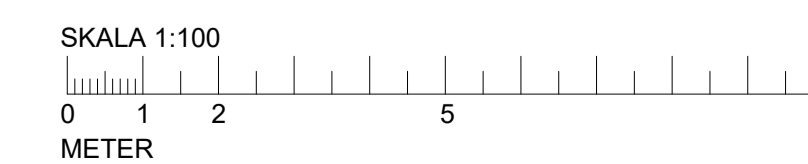

BET	ÄNDRINGEN AVSER	DATUM	SIGN
<b>BYGGLOVHANDLING</b>			
Kv Utsikten ÖN 2:81			
<b>Christoffer Andersson Arkitekter.</b>			
A			
UPPDRAG NR 202112	RITAD/KONSTR AV CA	HANDLÄGGARE	
DATUM 240513	ANSVARIG C. Andersson		
Vindsplan, Takplan			
SKALA A1 A3 1 : 100	NUMMER A-40-0-02	BET	