



Härnösands
kommun

Ansökan om tidsbegränsat bygglov

har kommit in för att bygga en tillfällig paviljong på Skeppsbron på fastigheten Ön 2:52. Bygglovet är sökt på drygt tre år, till 2026-09-30.

Bygget av paviljongen ingår i projektet Street Moves, som du kan läsa om på harnosand.se/streetmoves

Nya handlingar i ärendet har kommit in och finns tillgängliga hos Servicecenter, Sambiblioteket plan 1 eller på den digitala anslagstavlan på harnosand.se.

Frågor besvaras av bygglovsavdelningen
0611-34 81 71 eller bygglovladan@harnosand.se


Synpunkter på de nya handlingarna kan lämnas senast den 6 juni 2023 till:

byggarenden@harnosand.se

eller

Härnösands kommun
Samhällsförvaltningen
Plan- och byggavdelningen
871 80 Härnösand



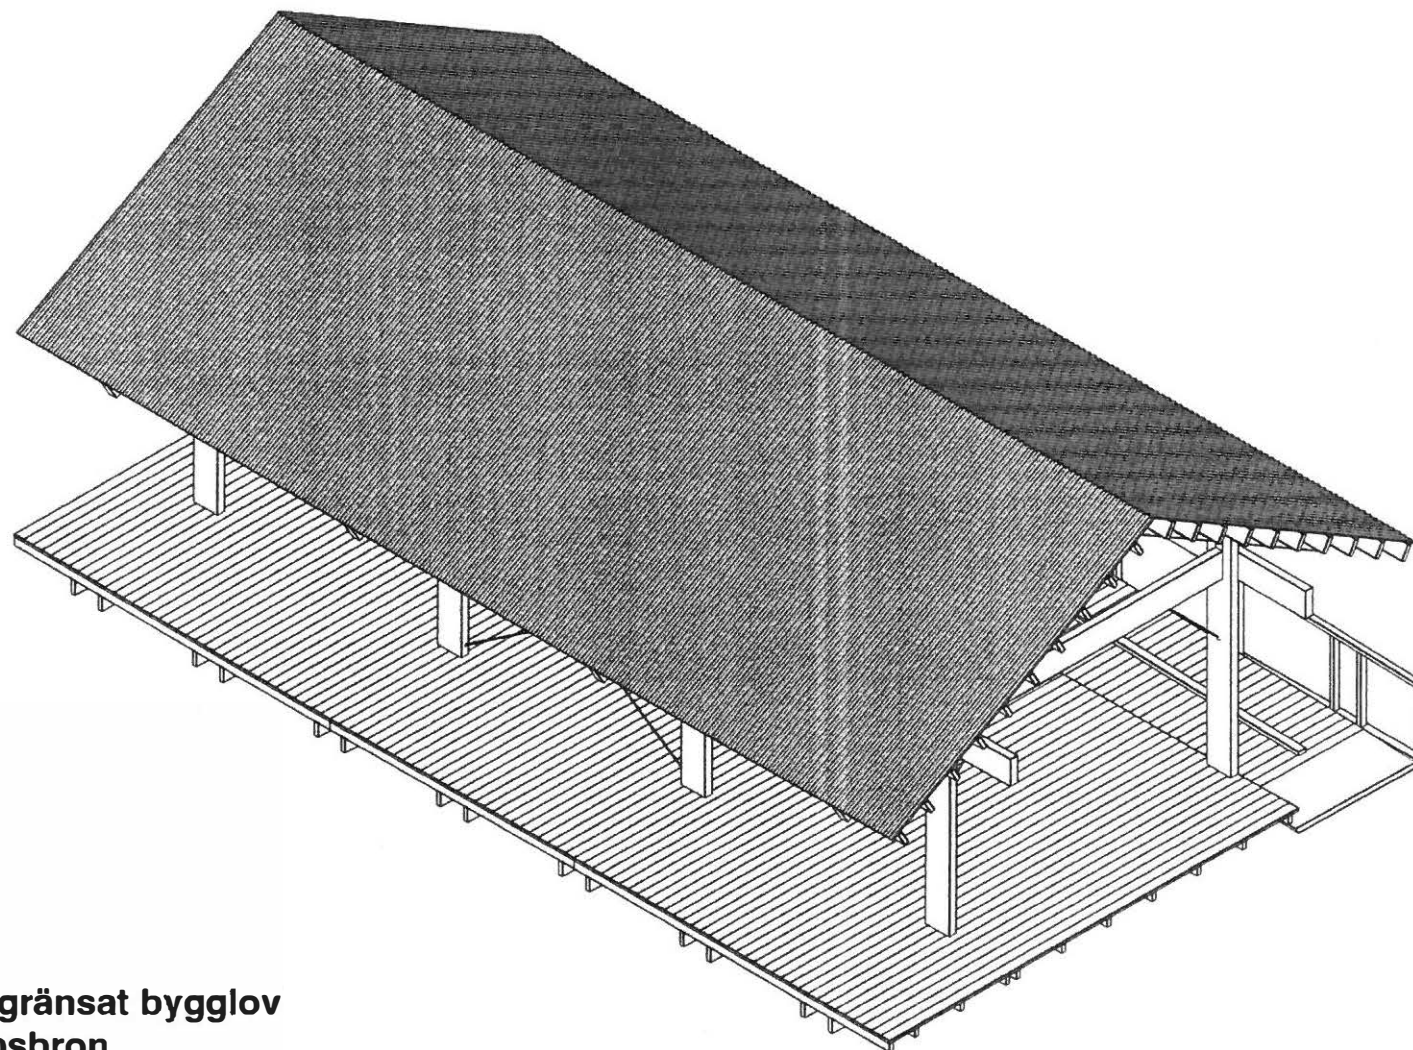

Datum: 2023-03-15

Rev: 2023-05-04

**Underlag för tidsbegränsat bygglov
Paviljong vid Skeppsbron**

Office of Possibilities AB

Information:

Street Moves är en initiativ som syftar till att utforska möjligheterna inom gaturummet bortom dess traditionella funktion som biltrafikplats. Genom inkluderande designprocesser undersöker projektet hur temporära gatulösningar kan bidra till att förändra gestaltningen och planeringen av gaturum. ArkDes leder Street Moves, och Vinnova finansierar projektet som en del av uppdraget att göra Sveriges gator hållbara, hälsosamma och levande fram till 2030. Förändringarna äger rum på flera platser i Sverige samtidigt.

I samband med utvecklingen av ett nytt planprogram för Skeppsbron, erbjuder Street Moves-projektet en möjlighet att tidigt undersöka behov och möjligheter längs sträckan. Målet är att testa temporära lösningar innan Skeppsbron permanent omgestaltas, samt att få experthjälp och nya perspektiv på vad området och dess invånare behöver för att göra Skeppsbron trivsam, trygg och attraktiv.

Projektet har nu resulterat i ett designförslag från designteamet Office of Possibilities. Förslaget innefattar skapandet av en paviljong med sadeltak som fungerar som väderskydd, samt ytterligare utemöbler, odlingar och konstinstallationer i närheten av paviljongen. Genom att använda en mindre del av kajsträckan, som för närvarande används som parkering men inte är reglerad eller avsedd för detta ändamål, samt en del av den breda vägen, ämnar projektet utforska potentialen att aktivera ett avsnitt av Skeppsbrons kajområde. Syftet är att skapa en samlingspunkt för olika aktiviteter, utställningar och rörelser.

Utifrån platsanalys, dialoger och workshops i både planprogrammet och Street Moves, är det känt att det för närvarande finns brist på platser att söka sig till och stanna upp vid längs kajsträckan. Detta leder till att området ofta framstår som folktomt och i vissa fall otryggt. Invånardialoger visar också att många anser att biltrafiken kör för fort, samt att trafikmiljön generellt är otrygg och otillgänglig för oskyddade trafikanter, personer med funktionshinder och barn. Därför bedöms den nuvarande trafiklösningen vara överdimensionerad för dagens behov längs sträckan, och många parkeringsytor står tomma stora delar av dygnet.

Paviljongen ger fotgängare möjlighet att åter använda och uttrycka sig på platsen. Sverige har korta somrar och varierande väderförhållanden, därför har paviljongen designats med skydd för regn och snö för att säkerställa att aktiviteter och offentliga

platser kan användas oavsett väder. Paviljongens höjd är anpassad efter kravet på huvudhöjd och vinkeln som sadeltaket behöver ha för att klara snölasterna. Storleken är anpassad för att kunna rymma föreläsningar, dansuppvisningar och för att den ska vara universellt utformad.

För att uppföra en byggd struktur med tak krävs bygglov, vilket är vad detta ärende behandlar. Bänkar, blomlådor och andra element som planeras att uppföras i gaturummet kräver inte bygglov, vilket innebär att dessa har undantagits i lovet.


Sammanfattningsvis syftar Street Moves projektet till att omvandla gaturummet genom inkluderande designprocesser och temporära lösningar, vilket i sin tur bidrar till att skapa trivsamma, trygga och attraktiva platser för alla. Med hjälp av designförslaget från Office of Possibilities kommer Skeppsbron att utvecklas till en mer funktionell och välkomnande plats för invånare och besökare, där olika aktiviteter och utställningar kan äga rum och där fotgängare kan känna sig säkra och bekväma.

Paviljongen utgår från en demonterbar träkonstruktion som syftar till att möjliggöra att paviljongen senare kan plockas ner och sättas upp på andra platser. Paviljongen kommer att plockas ner 2026-09-30 och platsen kommer då att återställas till hur den ser ut idag.

Ändringar i bygglovet 23-05-04:

Utifrån inkomna yttranden från berörda grannar och det informationsmöte som fördes med närboende har paviljongens utformning och design justerats för att tillvarata de närboendes kunskap om platsen, önskemål och oro/åsikter.

1. Vi har i vårt nya förslag tagit bort eldstaden för att anpassa oss till boende i närområdet. Detta då den styrande vindriktningen kan orsaka rökspridning till ventilation och öppna fönster och därmed påverka de närboendes luftkvalitet negativt.
2. Rampen inkluderas nu innanför taket för väderskydd för att förbättra framkomligheten även när det snöar eller regnar.
3. Bänkar, blomlådor och växtlighet har tagits bort från bygglovsansökan för att säkerställa att de kan uppföras till sommaren. Eftersom dessa inte är bygglovspliktiga, kan dessa utföras utan bygglov.

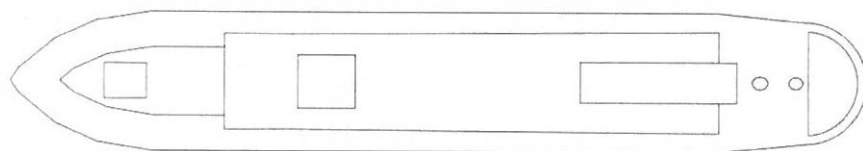

FÖRKLARINGAR

Alla mått kontrolleras på plats.
Samtliga mått i millimeter om inte annat anges.

FÖRESKRIFTER

HÄNVISNINGAR

ORIENTERINGSFIGUR

1300

BET	ANT	ÄNDRING AVSER	DATUM	SIGN
			2023-04-04	JL
			2023-05-04	JL

STATUS

Bygglov

PROJEKT	
---------	--

Street Moves Härnösand

PROJEKTÖR

OFFICE OF POSSIBILITIES AS
OP-Web SE

UPPDAG NR.

10

DATUM

2023-03-15

100

DEMANC

F. J. Beckwith

Situationsplan, måttsett


SKALA (A3)

1:250

NUMBER

1

BET.

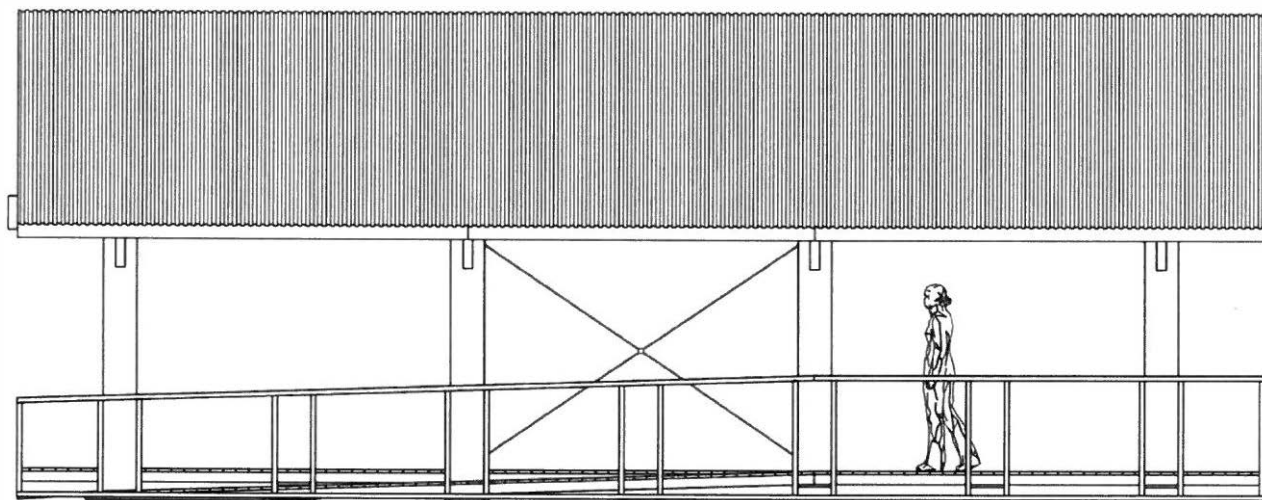

FÖRKLARINGAR
 Alla mått i centimeter om inte annat anges.
 Samtliga mått i millimeter om inte annat anges.

FÖRESKRIFTER

HÄNVISNINGAR

ORIENTERINGSGRUPP 1:500



BET	ANT	ÄNDRING AVSER	DATUM	SIGN
			2023-04-04	JL
			2023-05-04	JL

STATUS

Bygglöv

PROJEKT

Street Moves Härnösand

PROJEKT

OFFICE OF POSSIBILITIES AB OFFICE OF POSSIBILITIES
 C/O WER SE


LPPORAG NR	RITAD AV	HANDLAGGARE
	JL AN	JOSEF LINDHOLM
		TEL 446 72 860 06 66
DATUM	ANSVARIG	
2023-03-15	AXEL NORLANDER	
	TEL 446 735 44 28 35	

RITNING

Elevation A-A



SKALA (A3)	NUMMER	BET
1:50		

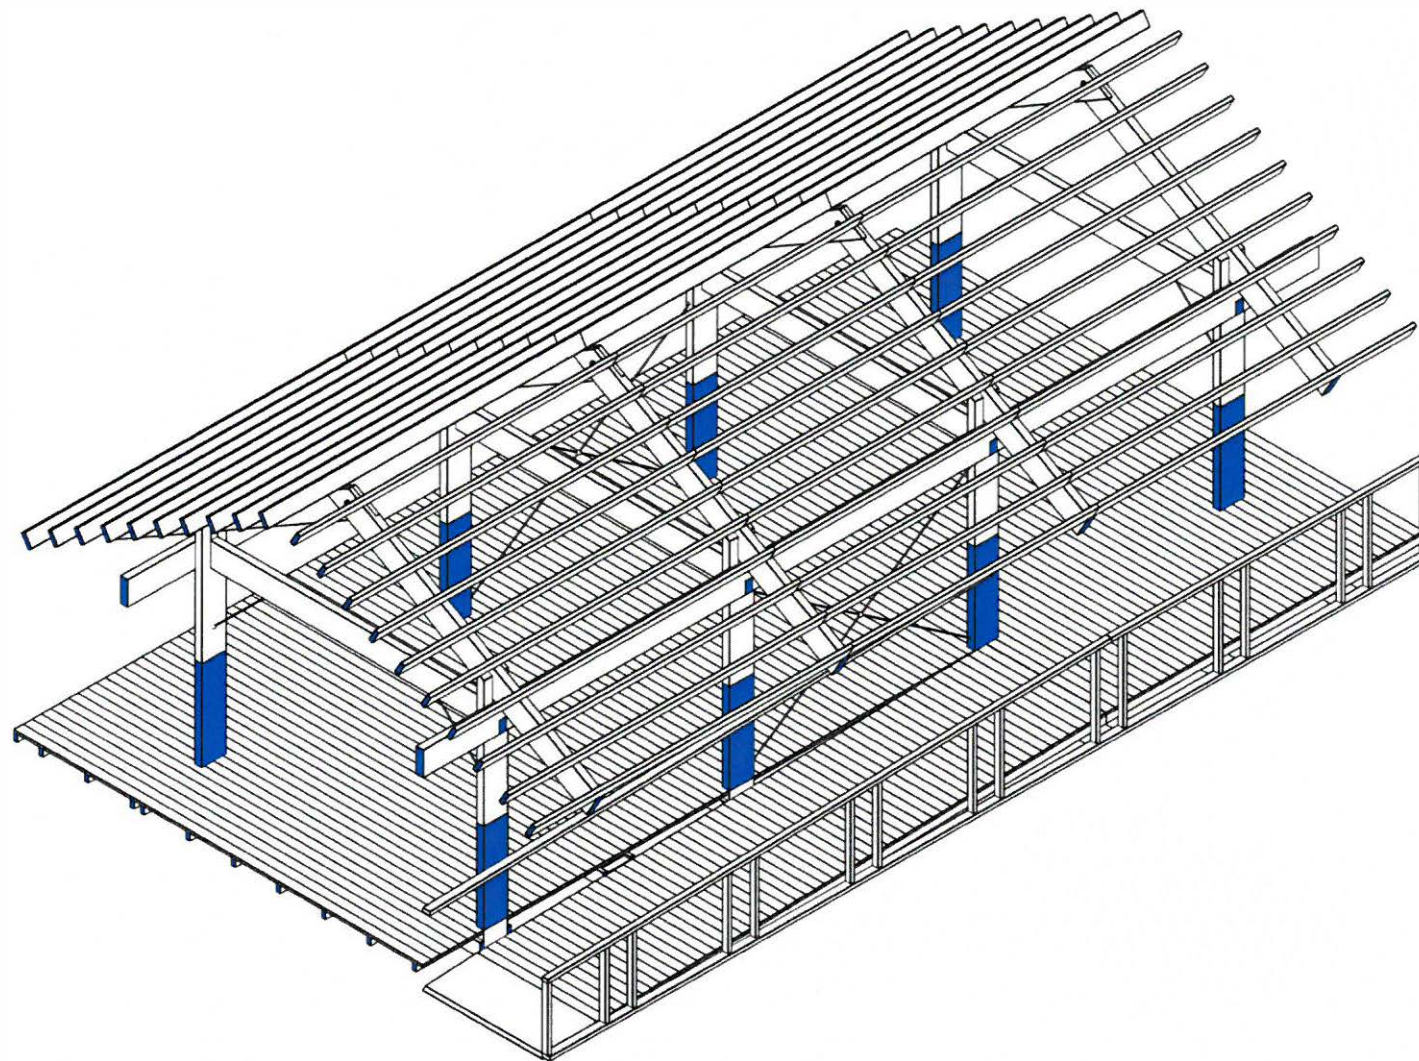

Markerade ytor i blått målas i NCS S 4550-R70B

FÖRKLARINGAR

Alla mått kontrolleras på plats
Samtliga mått i millimeter om inte annat anges

FÖRESKRIFTER

HÄNVISNINGAR

ÖRENTERINGSFIGUR

1:300



BET.	ANT.	ÄNDRING AVSER	DATUM	SIGN.
			2023-04-02	JL
			2023-05-04	JL

STATUS

Bygglov

PROJEKT

Street Moves Härnösand

PROJEKTÖR

OFFICE OF POSSIBILITIES AB OFFICE OF POSSIBILITIES
CP-WEB SE


UPPDRAG NR.	RITAD AV	HANDLAGGARE
1	JL AN	JÖSEF LÖJSTROM TEL +46 73 960 05 65

DATUM	ANSVÄRIG
2023-03-13	AXEL NOPLANDER TEL +46 735 44 29 35

RITNING

Axonometri A, färgsättning

SKALA (A)	NUMMER	SET

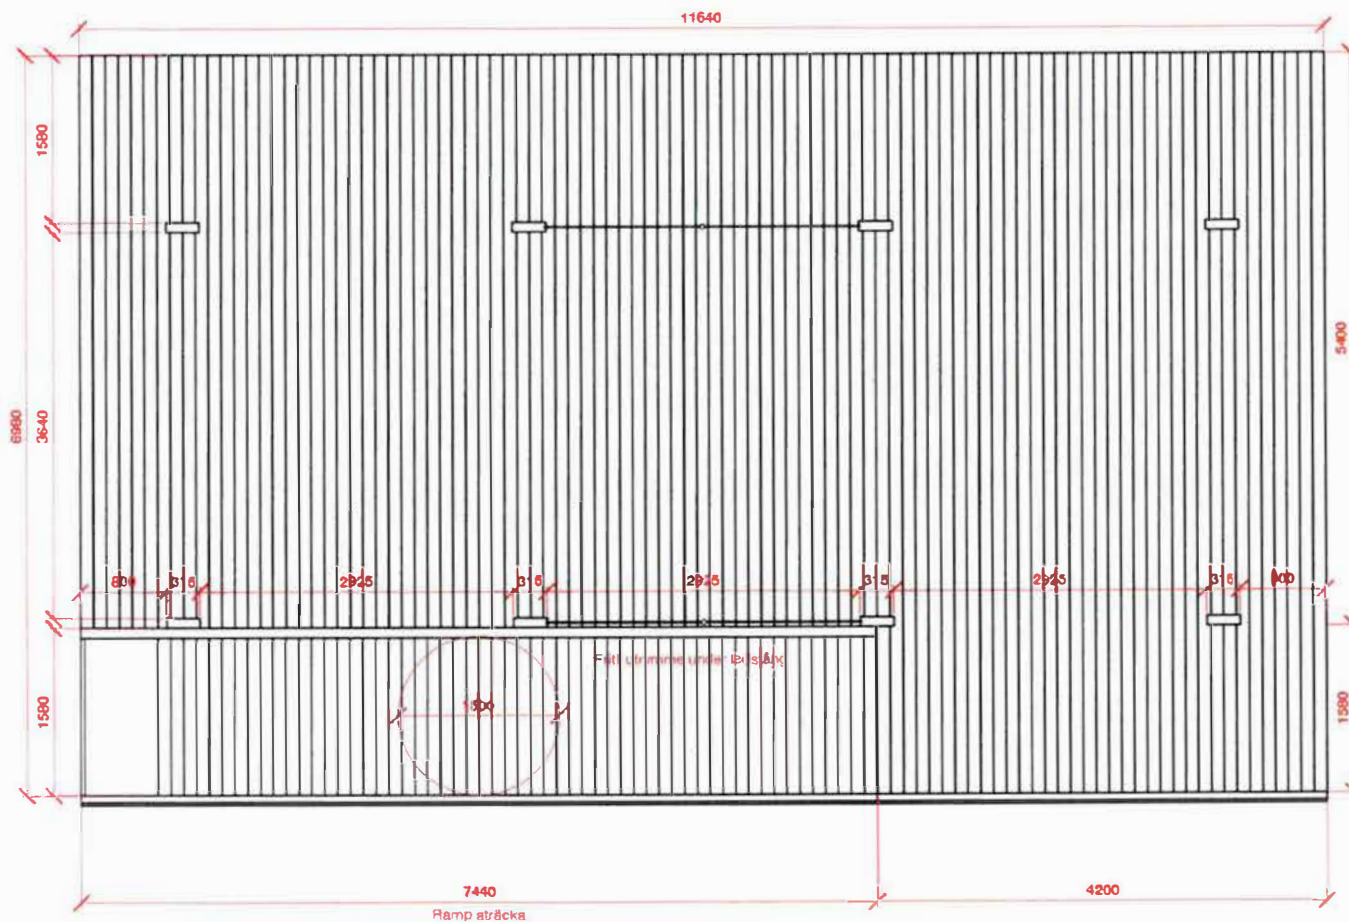

FÖRKLARINGAR

Alla mått kontrolleras på plats.
Samtliga mått i ritningarna om inte annat anges.

FÖRESKRIFTER

HÄNVISNINGAR

DRISJÄRNENSPIGUR

1:500

SET	ANT.	ÄNDRING AVSER	DATUM	SIGN.
			2023-04-04	JL
			2023-05-04	JL

STATUS

Bygglov

PROJEKT

Street Moves Härnösand

PROJEKTOR

OFFICE OF POSSIBILITIES AB
CP-WEB SE

OFFICE OF POSSIBILITIES

UPDRAG NR.

1

RITAD AV

JL AN

HANDLAGGARE

JOSEF LANDSTÖM
TEL. +46 73 960 05 66

DATUM

2023-03-15

ANSVARIG

AXEL NORLANDER
TEL. +46 735 44 21 33

RITNING

Planritning, måttfatt tillgänglighet


SKALA (AS)

1:50


NUMMER

SET



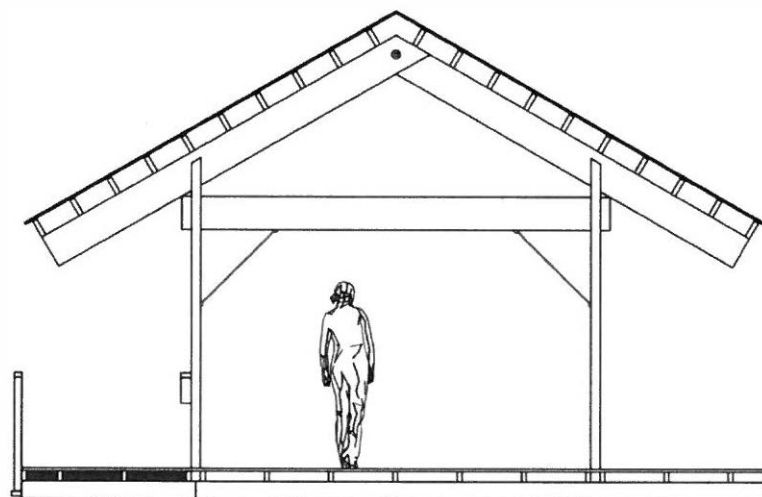

FÖRKLARINGAR Alla mått kontrolleras på plats Santliga mått i millimeter om inte annat anges		
FÖRESKRIFTER		
HÄNVISNINGAR		
ORIENTERINGSGRÄNS		
BET	ANT	ÄNDRING AVSER
		2023-04-04
		2023-05-04
STATUS		
Bygglösa		
PROJEKT		
Street Moves Härnösand		
PROJEKTOR		
OFFICE OF POSSIBILITIES AB OFFICE OF POSSIBILITIES		
UPPDRAG NR	RITAD AV	HANDLAGGARE
	JL AN	JOSEF LANDSTROM
DATUM	ANSVARIG	TEL +46 73 980 06 86
2023-03-12	AXEL NORLANDER	
TEL +46 735 44 28 35		
RITNING		
Elevation C-C		
SKALA 1:50	MÄTT	BET

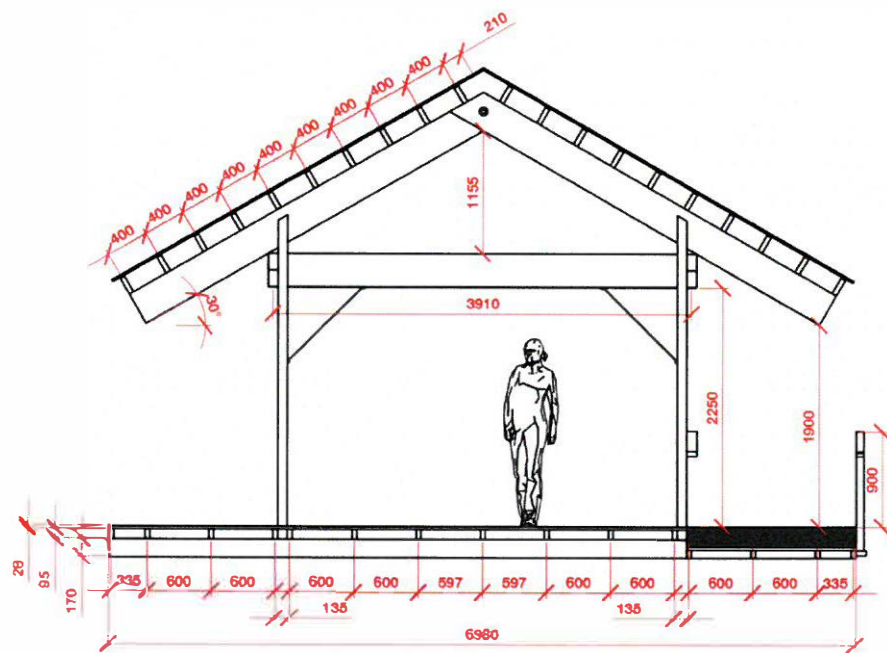

FÖRKLARINGAR

Alle mått kontrolleras på plats.
Sannolika mått i millimeter om inte annat anges

FÖRESKRIFTER

HÄNVISNINGAR

ORIENT_RINGSFIGUR

1:300

</