




FASAD MOT ÖSTER, 1:100

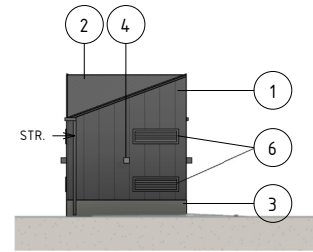

FASAD MOT SÖDER, 1:100

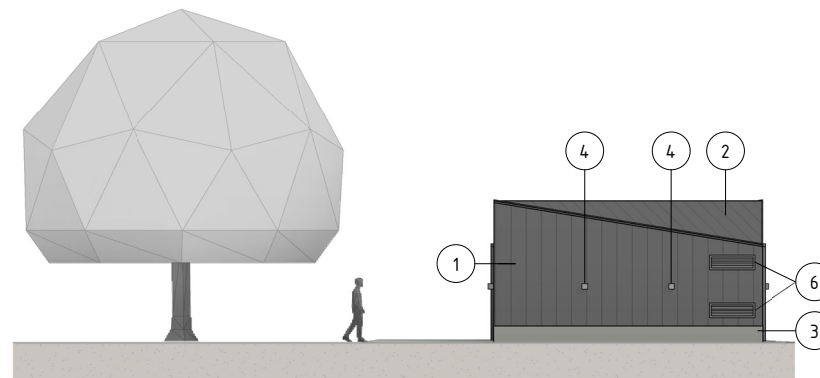

FASAD MOT VÄSTER, 1:100

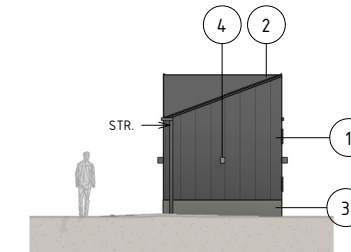


FASAD MOT NORR, 1:100

FÖRESKRIFTER

- ① Fasad i Rheinzink. Typ: Rheinzink GRANIUM. Färg: Basalte (gråsvart).
- ② Tak i Rheinzink. Typ: Rheinzink GRANIUM. Färg: Basalte (gråsvart).
- ③ Betongsockel
- ④ Fasadbelysning, armatur, typ: Cube, antracit från Hidealite.
- ⑤ Standarddörrar kompletteras med planplåt, Rheinzink, lika fasad (gråsvart).
- ⑥ Fläktgaller. Lackas och anpassas till fasadkulör (gråsvart).

STR. = STUPRÖR


☒ = PREFAB.

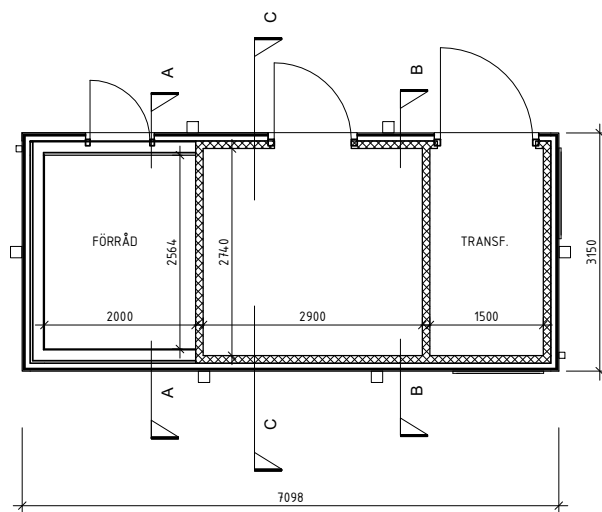


PLAN, 1:50




3D-VY

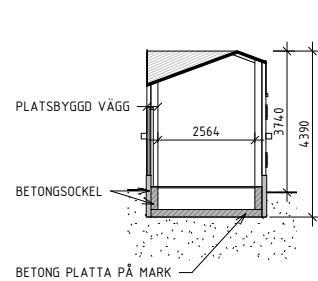

SEKTION A-A, 1:100

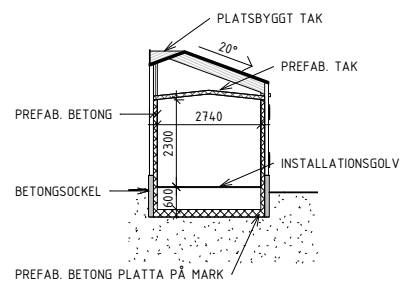

SEKTION B-B, 1:100

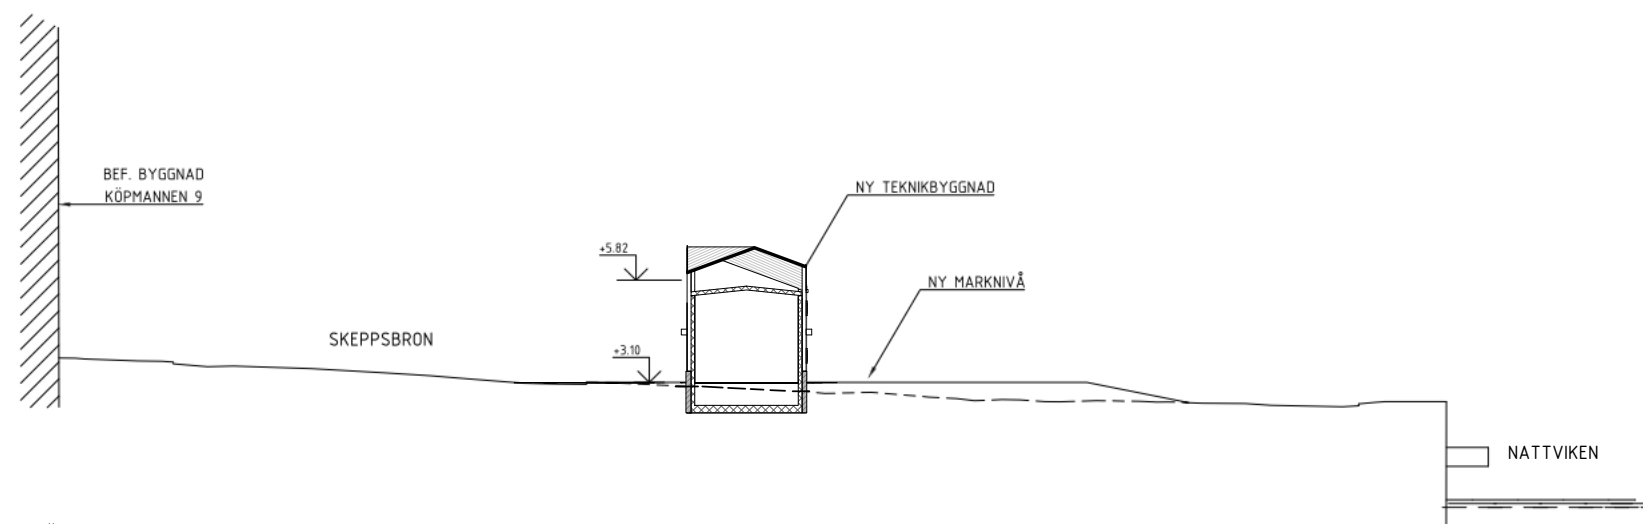

TVÄRSEKTION C-C, 1:100

SKALA 1:100



BET	ÄNDRINGEN AVSER	DATUM	SIGN
<b>BYGGLOVSHANDLING</b>			
<b>SKEPPSBRON</b>			
ÖN 2:52 HÄRNÖSAND			
A Arkitekt AB		tel. 099-99 99 99	
UPPDRAG NR 337462	RITADKONSTR. AV S.FLORES	HANDLÄGGARE P.PETERSSON	
DATUM 2024-06-12	ANSVARIG H.MAGNUSSON		
NY TEKNIKBYGGNAD FASADER, SEKTIONER & PLAN			
SKALA A1 1:100 A3 1:50	NUMMER A-40-0-01	BET	