

FÖRKLARINGAR

- ARBETSOMRÅDESGRÄNS
- BEFINTLIGA HÖJDER
- NYA MARKHÖJDER
- A1 PLANERADE TOMTER
- ASFALTSYTA
- NYTT DIKE/SLÄNT UTFÖRS MED GRÄS
- RÄNNDAL I ASFALTSYTA

KOORDINATSYSTEM

PLAN: SWEREF 99 17 15
HÖJD: RH 2000

MÄNGDER VÄGAR	
HUVUDVÄG	LÄNGD: 395M BREDD: 5 M
GC-VÄG	LÄNGD: 40 M BREDD: 3 M
VÄG VÄSTERUT	LÄNGD: 75 M BREDD: 3 OCH 4M
ASFALTSYTA	2440 M2
STÖDREMSA	200 M2
BÄRLAGER	210 M3
FÖRSTÄRKNINGSLAGER	1100 M3
SKYDDSLAGER	610 M3
SCHAKT	1339 M3
FYLL FALL A	860 M3

BET	ANT	ÄNDRINGEN AVSER	DATUM	SIGN


GRANSKNINGSHANDLING
SÄLSTENS UDDE
WESTERLINDS HÄRNÖSAND



UPPDRAG NR 3054.15	RITAD AV E. DAHLGREN	HANDLAGARE ERIK DAHLGREN
DATUM 2021-11-29	ANSVARIG PETER KOSERIUS NORDBERG	

PLANRITNING VÄG
ENDAST HÖJDER VÄGMITT

SKALA 1:500	NUMMER 101M0202	BET
----------------	--------------------	---------

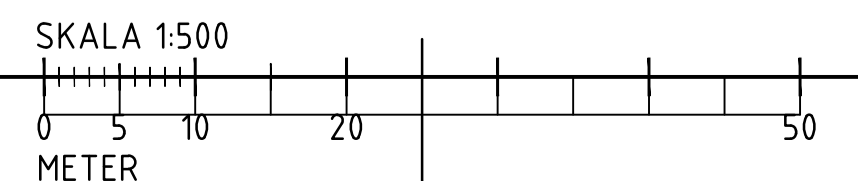

Plottid: 2021-12-16 16:12:49 by Erik Dahlgren
 Path: O:\SUN\3054.15\101M0202.dwg