

SYSTEM	X-KOORDINAT	Y-KOORDINAT
SWEREF 99 TM	6944629	656415
RT90	6945082	1615152



Rev	Revisions beskrivning	Datum	Sign
PROJEKTÖR			
 Net Solution Partner			
BYGGHERRE			
 On Tower Sweden			
BYGGLOVSHANDLING			
SITE ID TY0020D			
X1	NSP	Tel	
PROJEKT ID TY0020D		DESIGNER PAR	PROJEKTÖR A.M
DATUM 2025.09.08		SKALA 1:10000	PROJEKT ÄGARE OTS
RITNINGSTYP ORIENTERINGSKARTA (Koordinater +5m) HÄRNÖSAND GÅNSVIK 1:52 HÄRNÖSAND			
OBJEKT ID 300-35-2.0	RITNING ID M-40.7-101	REV -	


Fastighetsbeteckningar
HÄRNÖSAND GÅNSVIK 1:52

Koordinater
SWEREF 99 TM
N 6944629, E 656415
WGS84
62°35'57.1"N 18°2'49.7"E


Höjd
72 m ö.h.



Rev	Revisions beskrivning	Datum	Sign
PROJEKTÖR			
 Net Solution Partner			
BYGGHERRE			
 On Tower Sweden			
BYGGLOVSHANDLING			
SITE ID TY0020D			
X1	NSP	Tel	
PROJEKT ID TY0020D		DESIGNER PAR	PROJEKTÖR A.M
DATUM 2025.09.08		SKALA 1:5000	PROJEKT ÄGARE OTS
RITNINGSTYP ORTOFOTO HÄRNÖSAND GÅNSVIK 1:52 HÄRNÖSAND			
OBJEKT ID 300-35-2.0	RITNING ID M-40.7-111		REV -

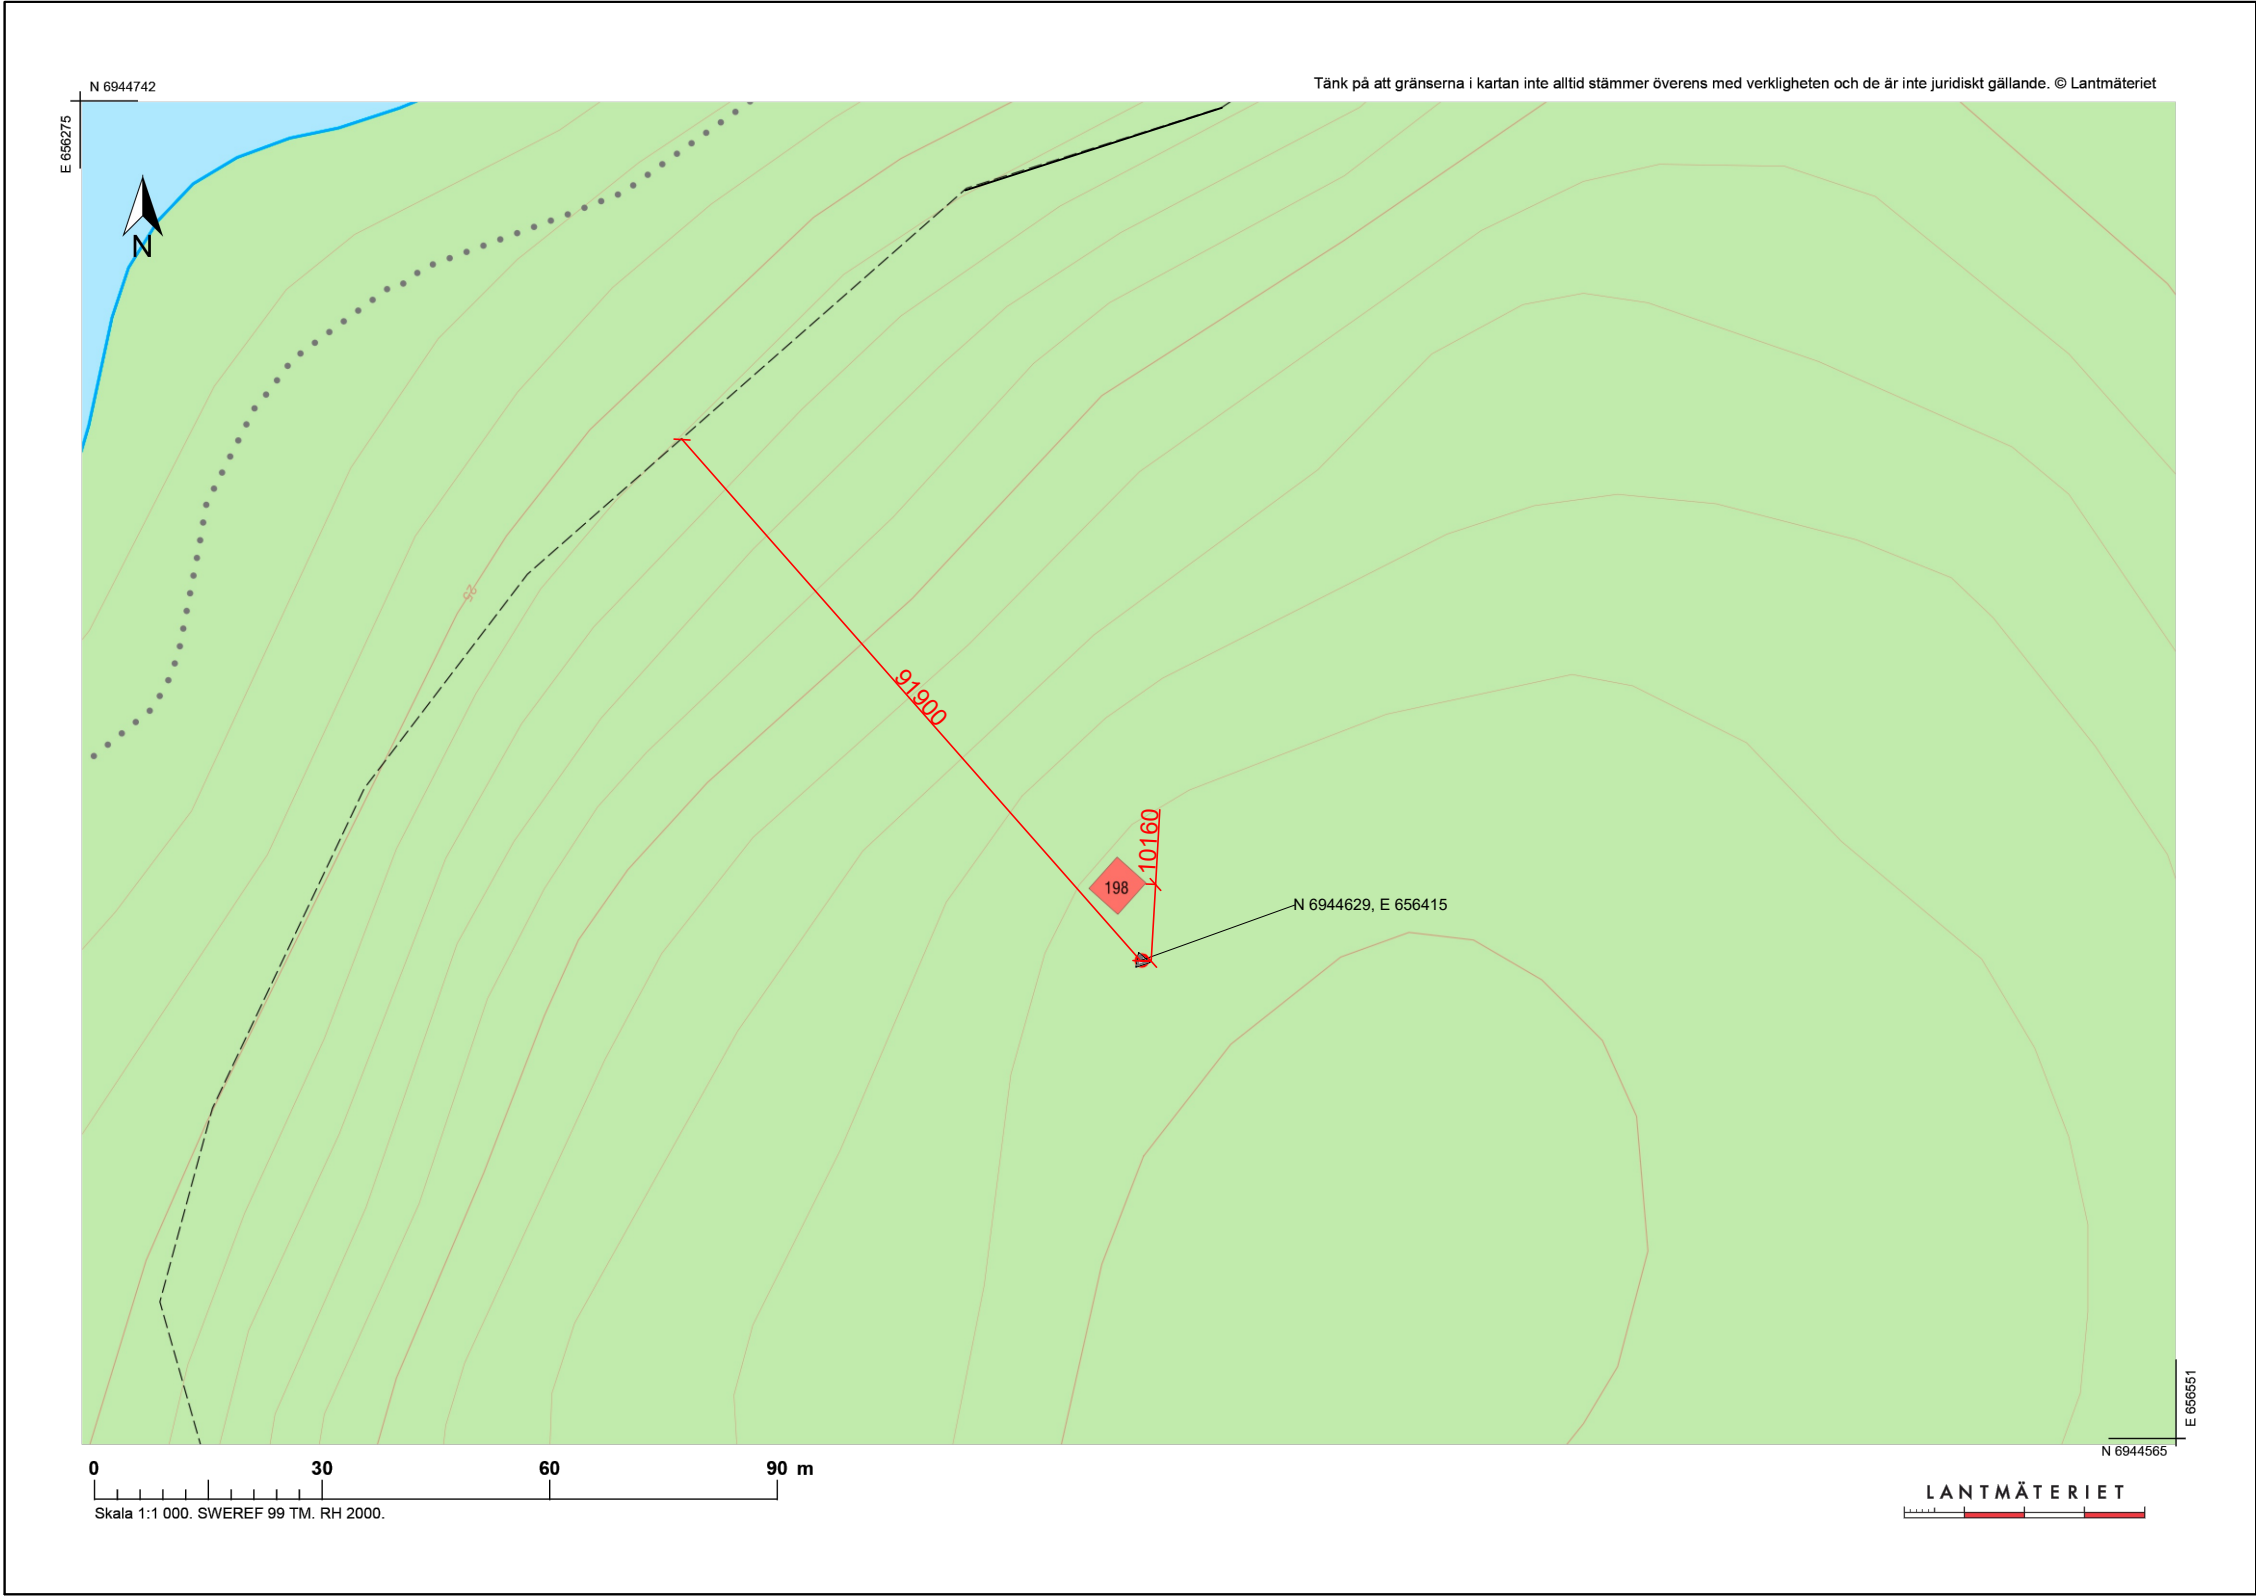

Rev	Revisions beskrivning	Datum	Sign
PROJEKTÖR			
 nspprojekt NET SOLUTION PARTNER			
Net Solution Partner			
BYGGHERRE			
 On Tower Sweden			
BYGGLOVSHANDLING			
SITE ID TY0020D			
X1	NSP	Tel	
PROJEKT ID	DESIGNER	PROJEKTÖR	
TY0020D	PAR	A.M	
DATUM	SKALA	PROJEKT ÄGARE	
2025.12.04	1:1000	OTS	
RITNINGSTYP			
SITUATIONSPLAN			
HÄRNÖSAND GÅNSVIK 1:52			
HÄRNÖSAND			
OBJEKT ID	RITNING ID	REV	
300-35-2.0	M-40.1-101	-	

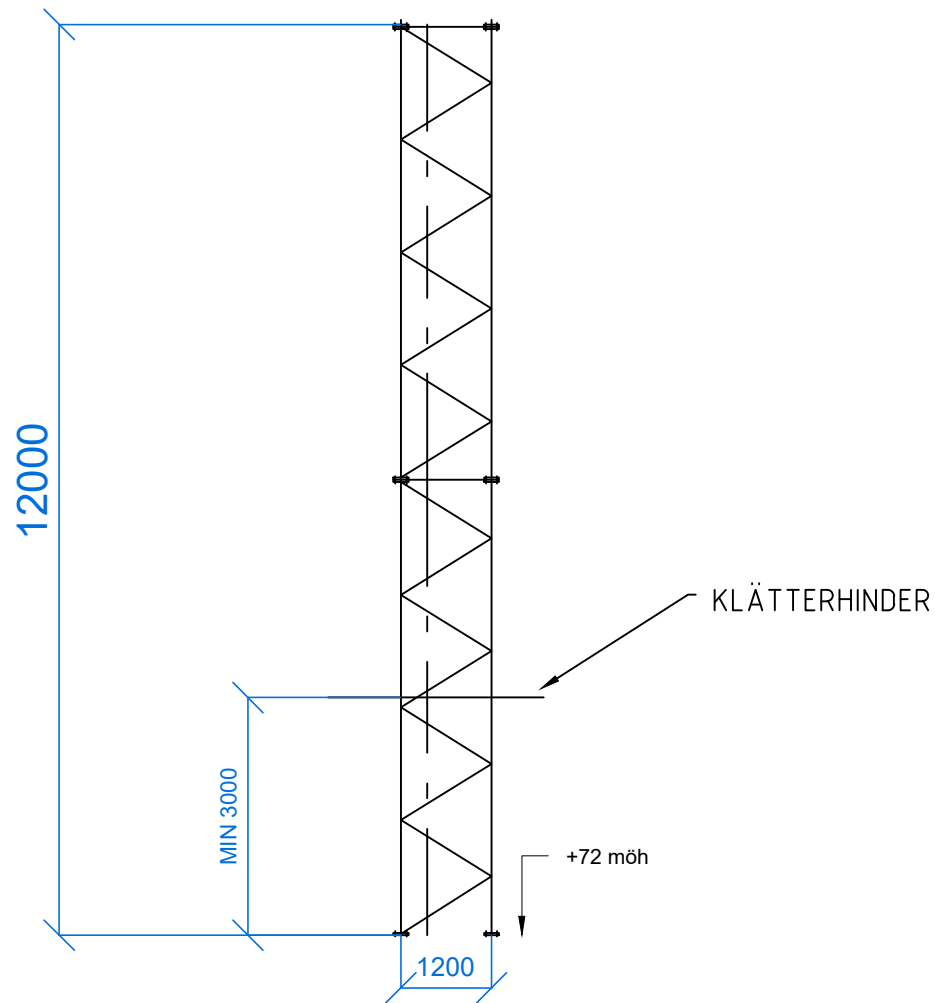

Rev	Revisions beskrivning	Datum	Sign
PROJEKTÖR			
 Net Solution Partner			
BYGGHERR			
 On Tower Sweden			
BYGGLOVSHANDLING			
SITE ID TY0020D			
X1	NSP	Tel	
PROJEKT ID	DESIGNER	PROJEKTÖR	
TY0020D	PAR	A.M	
DATUM	SKALA	PROJEKT ÄGARE	
2025.10.01	1:100		
RITNINGSTYP			
ELEVATION			
HÄRNÖSAND GÄNSVIK 1:52			
HÄRNÖSAND			
OBJEKT ID	RITNING ID	REV	
300-35-2.0	M-40.3-101	-	