

**ALLMÄNNA ANVISNINGAR:**

MÅTT ANGES I MILLIMETER (mm).  
PLUSHÖJDER ANGES I METER (m).

**FÖRKLARINGAR:**

- E160 BRANDCELLSGRÄNS
- ABK ARMBÄGSKONTAKT
- HK HISSKNAPP
- EL-C ELCENTRAL ENL E
- (DM) FÖRBERETT FÖR DISKMASKIN
- K/F KYL/FRYS
- G GARDEROB
- L LINNESKÅP
- ST STÅDSKÅP
- SKJUTDÖRRSGARDEROB
- HATTHYLLA
- TV
- PB POSTBOX, ANTAL ANPASSAS
- TRM TORKMATTA
- GB GÅNGBRYGGA
- SR SNÖRASSKYDD
- STR STUPRÖR
- UL UPPSTIGNINGSLUCKA
- VL VINDSLUCKA

- 2 RoK
- 3 RoK
- 4 RoK
- ALLMÄNNA YTOR

PLAN	BOA	PLAN	BTA
10	444,9 m <sup>2</sup>	10	703,6 m <sup>2</sup>
11	525,6 m <sup>2</sup>	11	712,6 m <sup>2</sup>
12	525,6 m <sup>2</sup>	12	712,6 m <sup>2</sup>
13	525,6 m <sup>2</sup>	13	712,6 m <sup>2</sup>
14	525,6 m <sup>2</sup>	14	712,6 m <sup>2</sup>
	2547,2 m <sup>2</sup>	15	54,4 m <sup>2</sup>
			3608,6 m <sup>2</sup>

B	PM03-A	2025-01-20	RF
A	PM02-A	2025-01-14	RF
BET	ÄNDRINGEN AVSEER	DATUM	SIGN


**BYGGLOVSHANDLING**




A	MINJAR AB	0739-10 01 05
K	MINJAR AB	0739-10 50 66
V	COMFORT-KEDJAN AB	019-777 02 00
V	VENTEX ENTREPRENAD AB	0456-135 95
E	ETG EL-TELEGRUPPEN AB	0454-30 64 97
L	LANDSKAPSARK.	XXXXXXXXXX
G	TYRÉN'S AB	XXXXXXXXXX
UPPDRAGS NR	9305034	REDAKONSTR. AV RF
DATUM	2024-09-25	ANSVARIG ÖRJAN NILSSON

**TORSVIK 1, HÄRNÖSAND**  
NYBYGGNAD AV FLERBOSTADSHUS  
HUS A & B - 5 VÅN.  
PLANER

SKALA A1	SKALA A3	NUMMER	BET
1:100	1:200	A-40-1-151	B

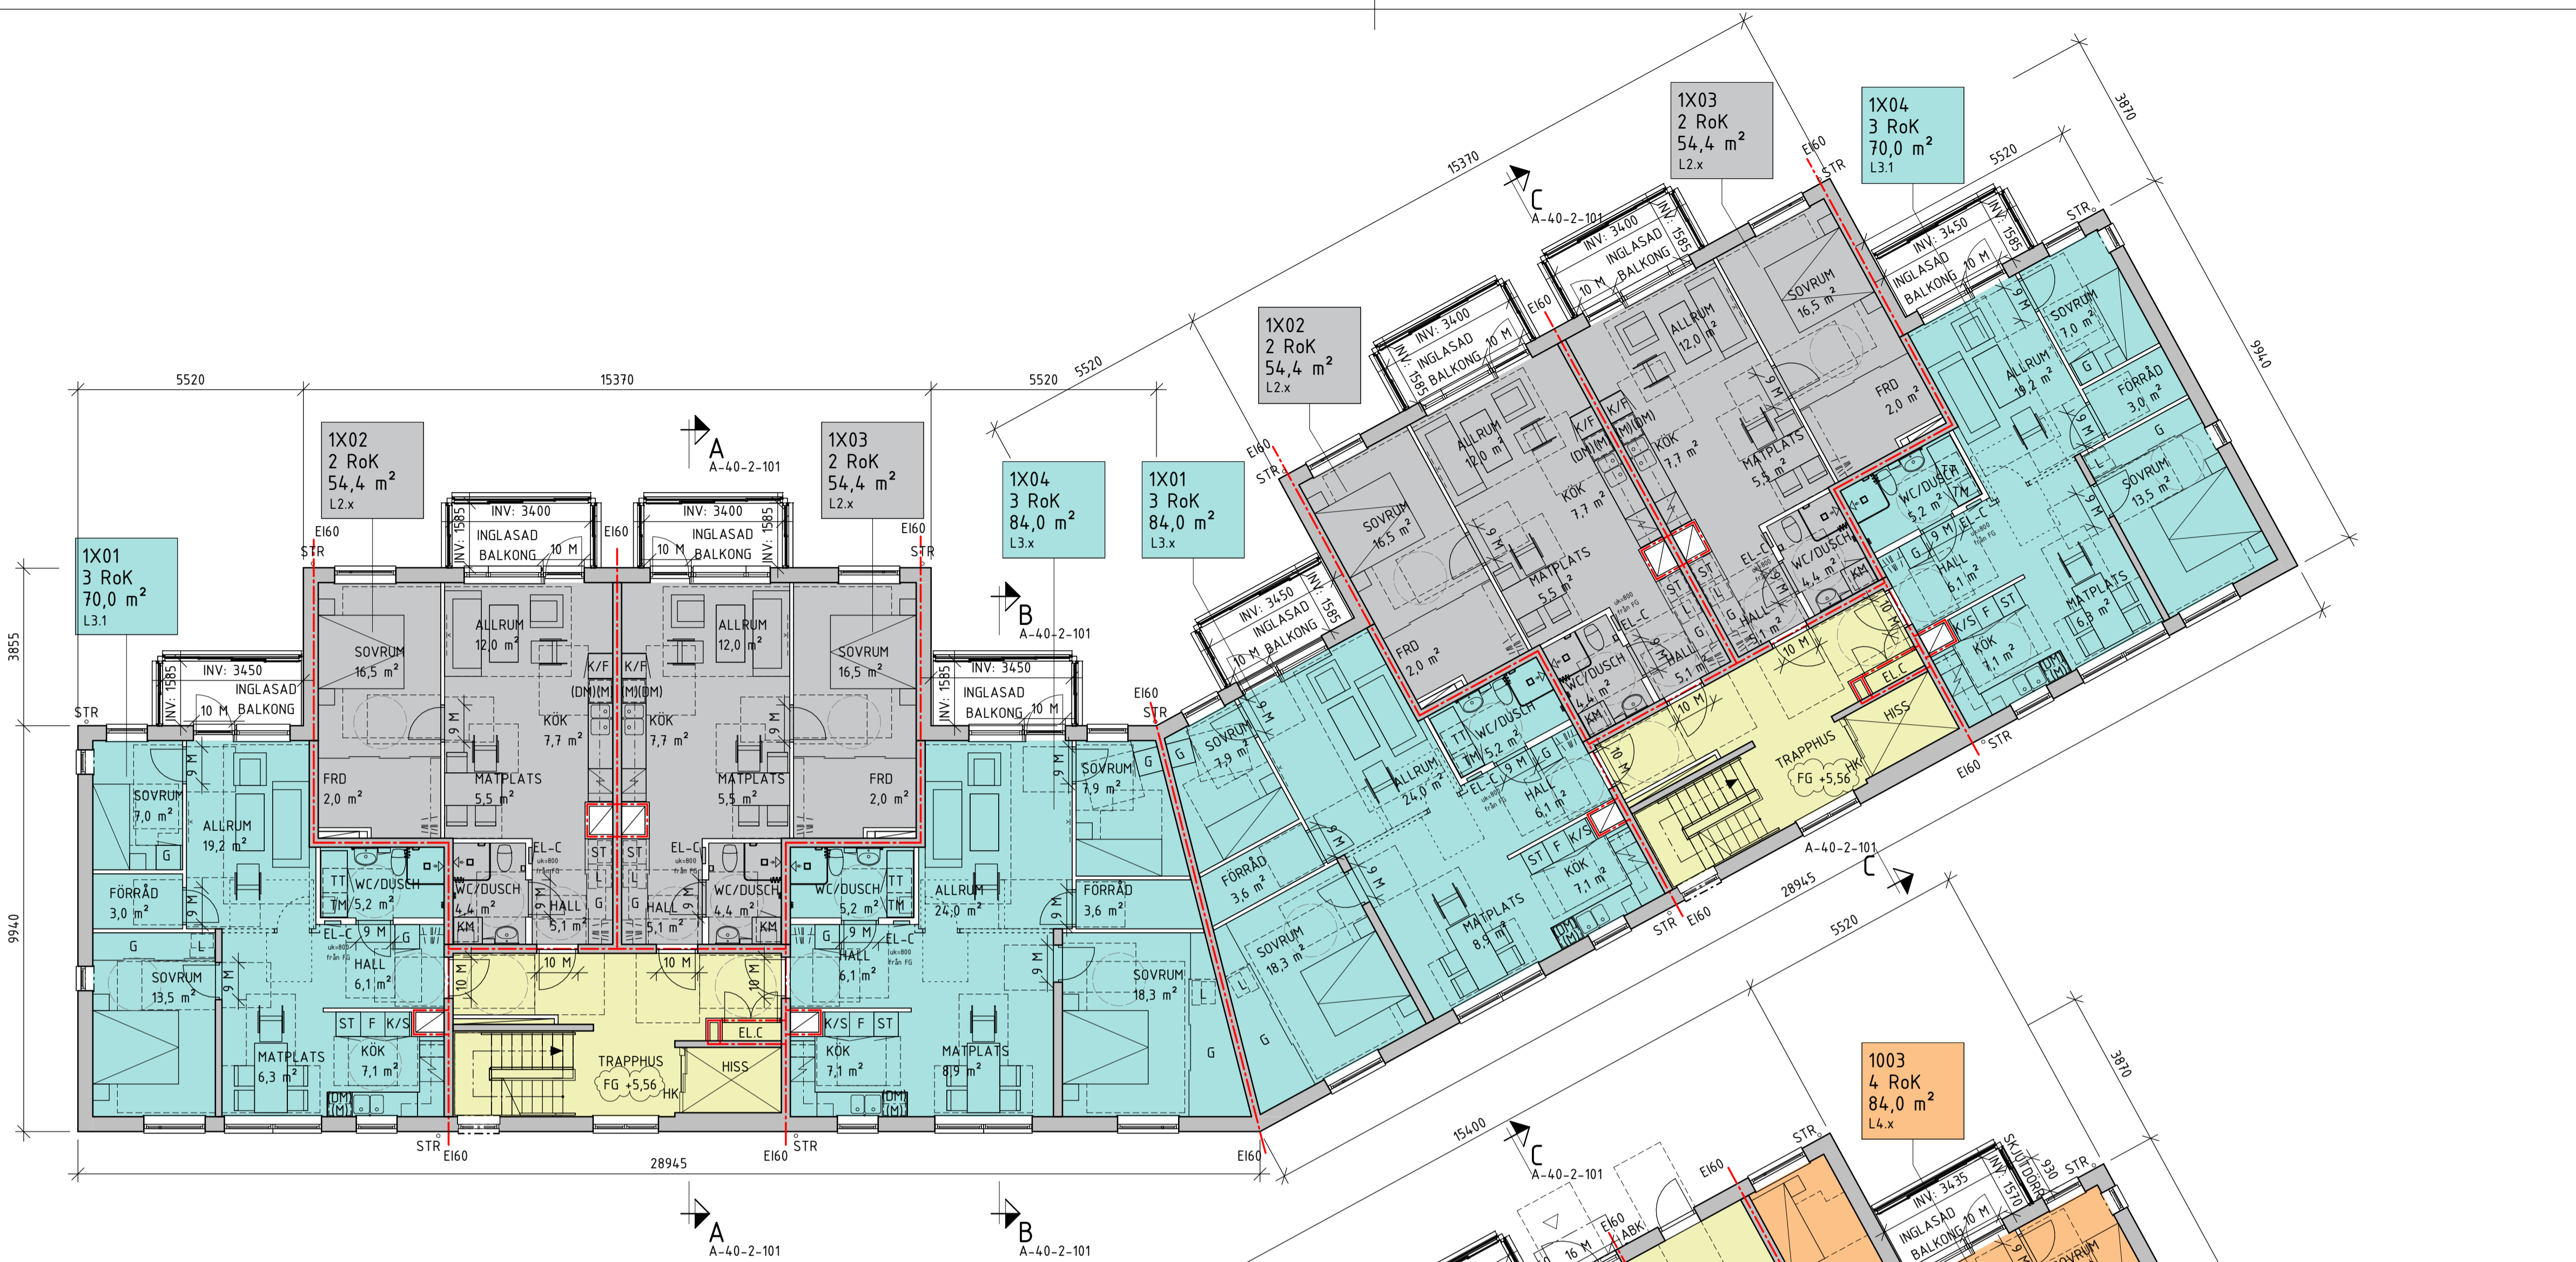

**NORMALPLAN**

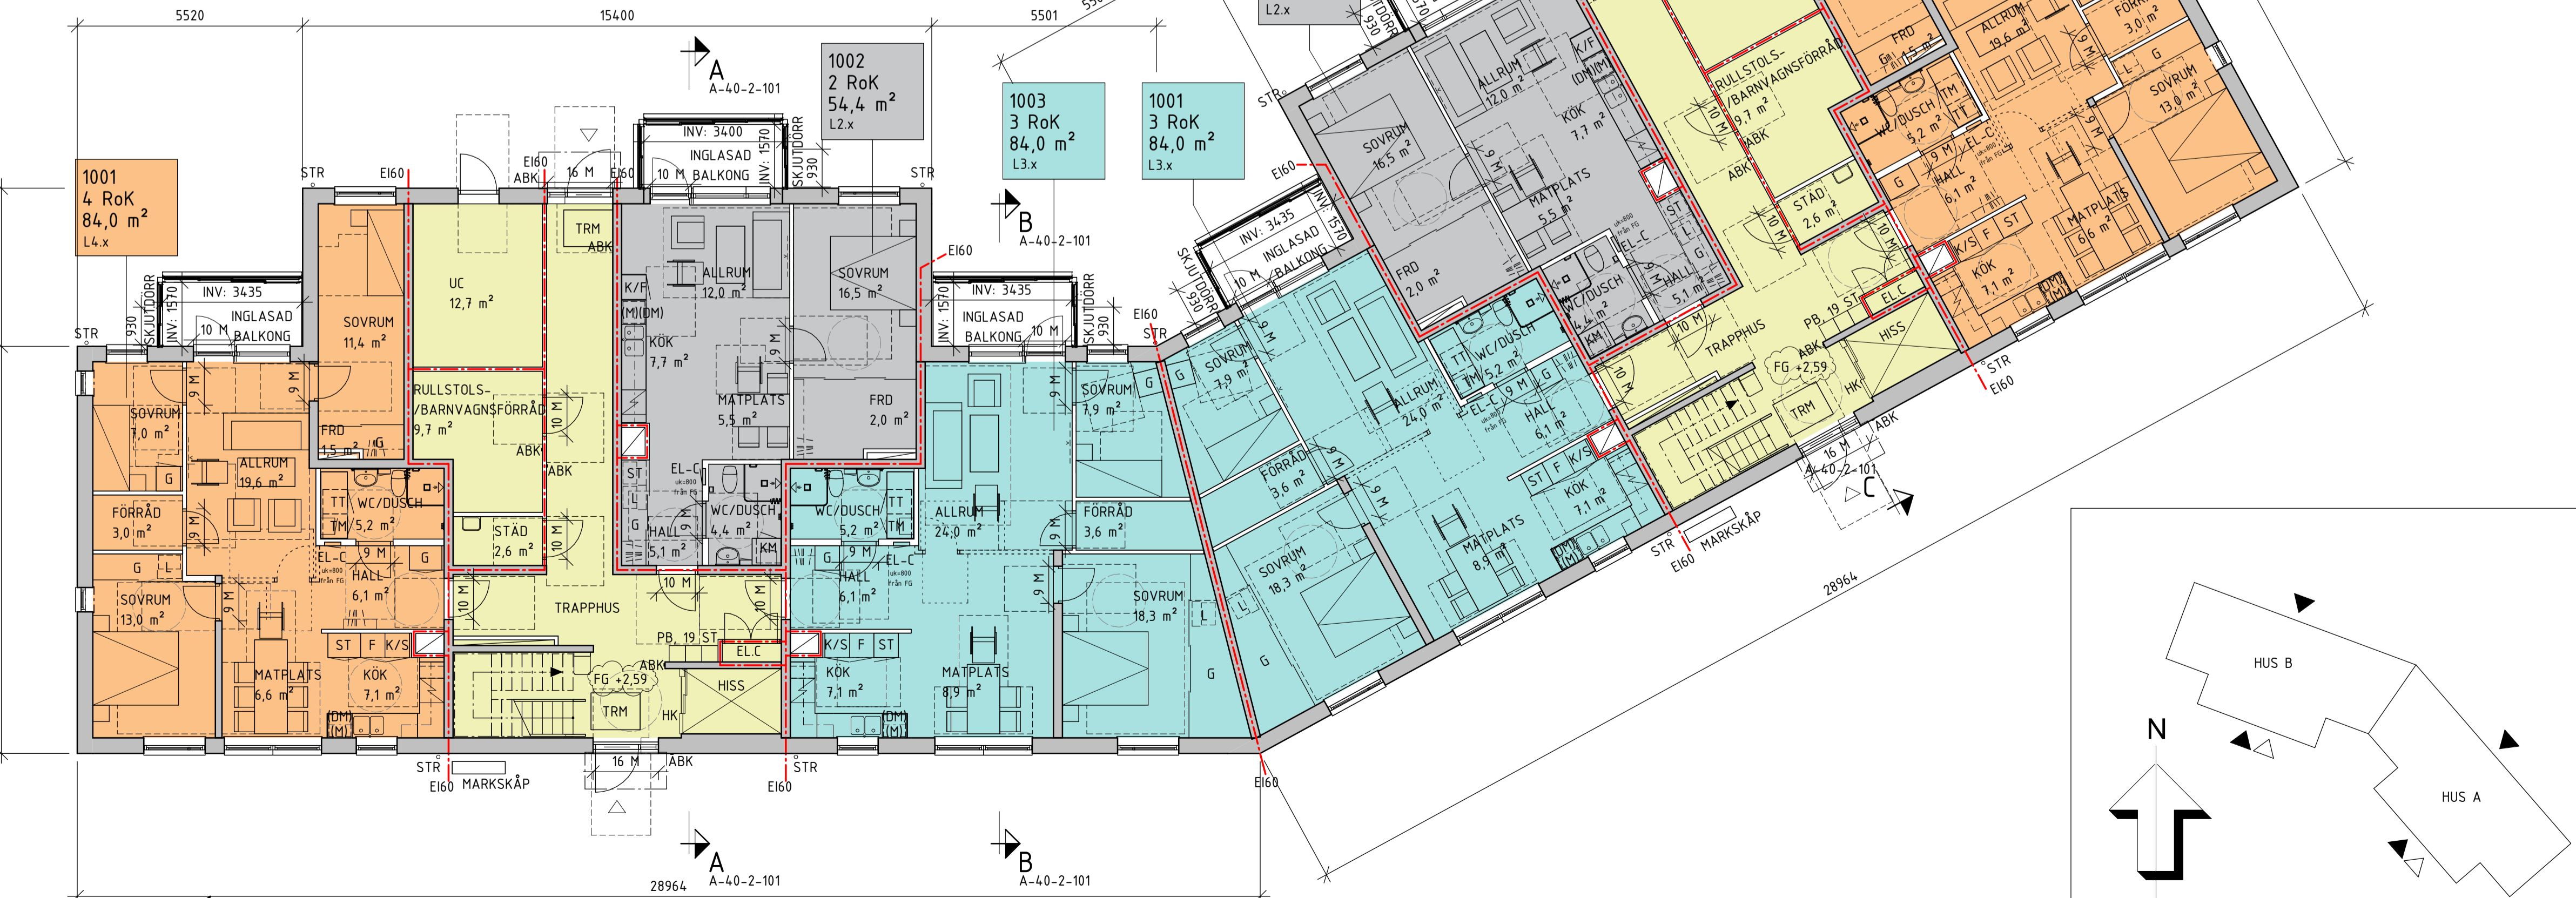

**ENTRÉPLAN**

2025-01-20 16:19:27

HANDLINGEN ÄR I SIN HELHET SKYDDAD UPPHOVSÄTTSLIGT

