


118204

Fuk 12/12-58
Dnr 348/58

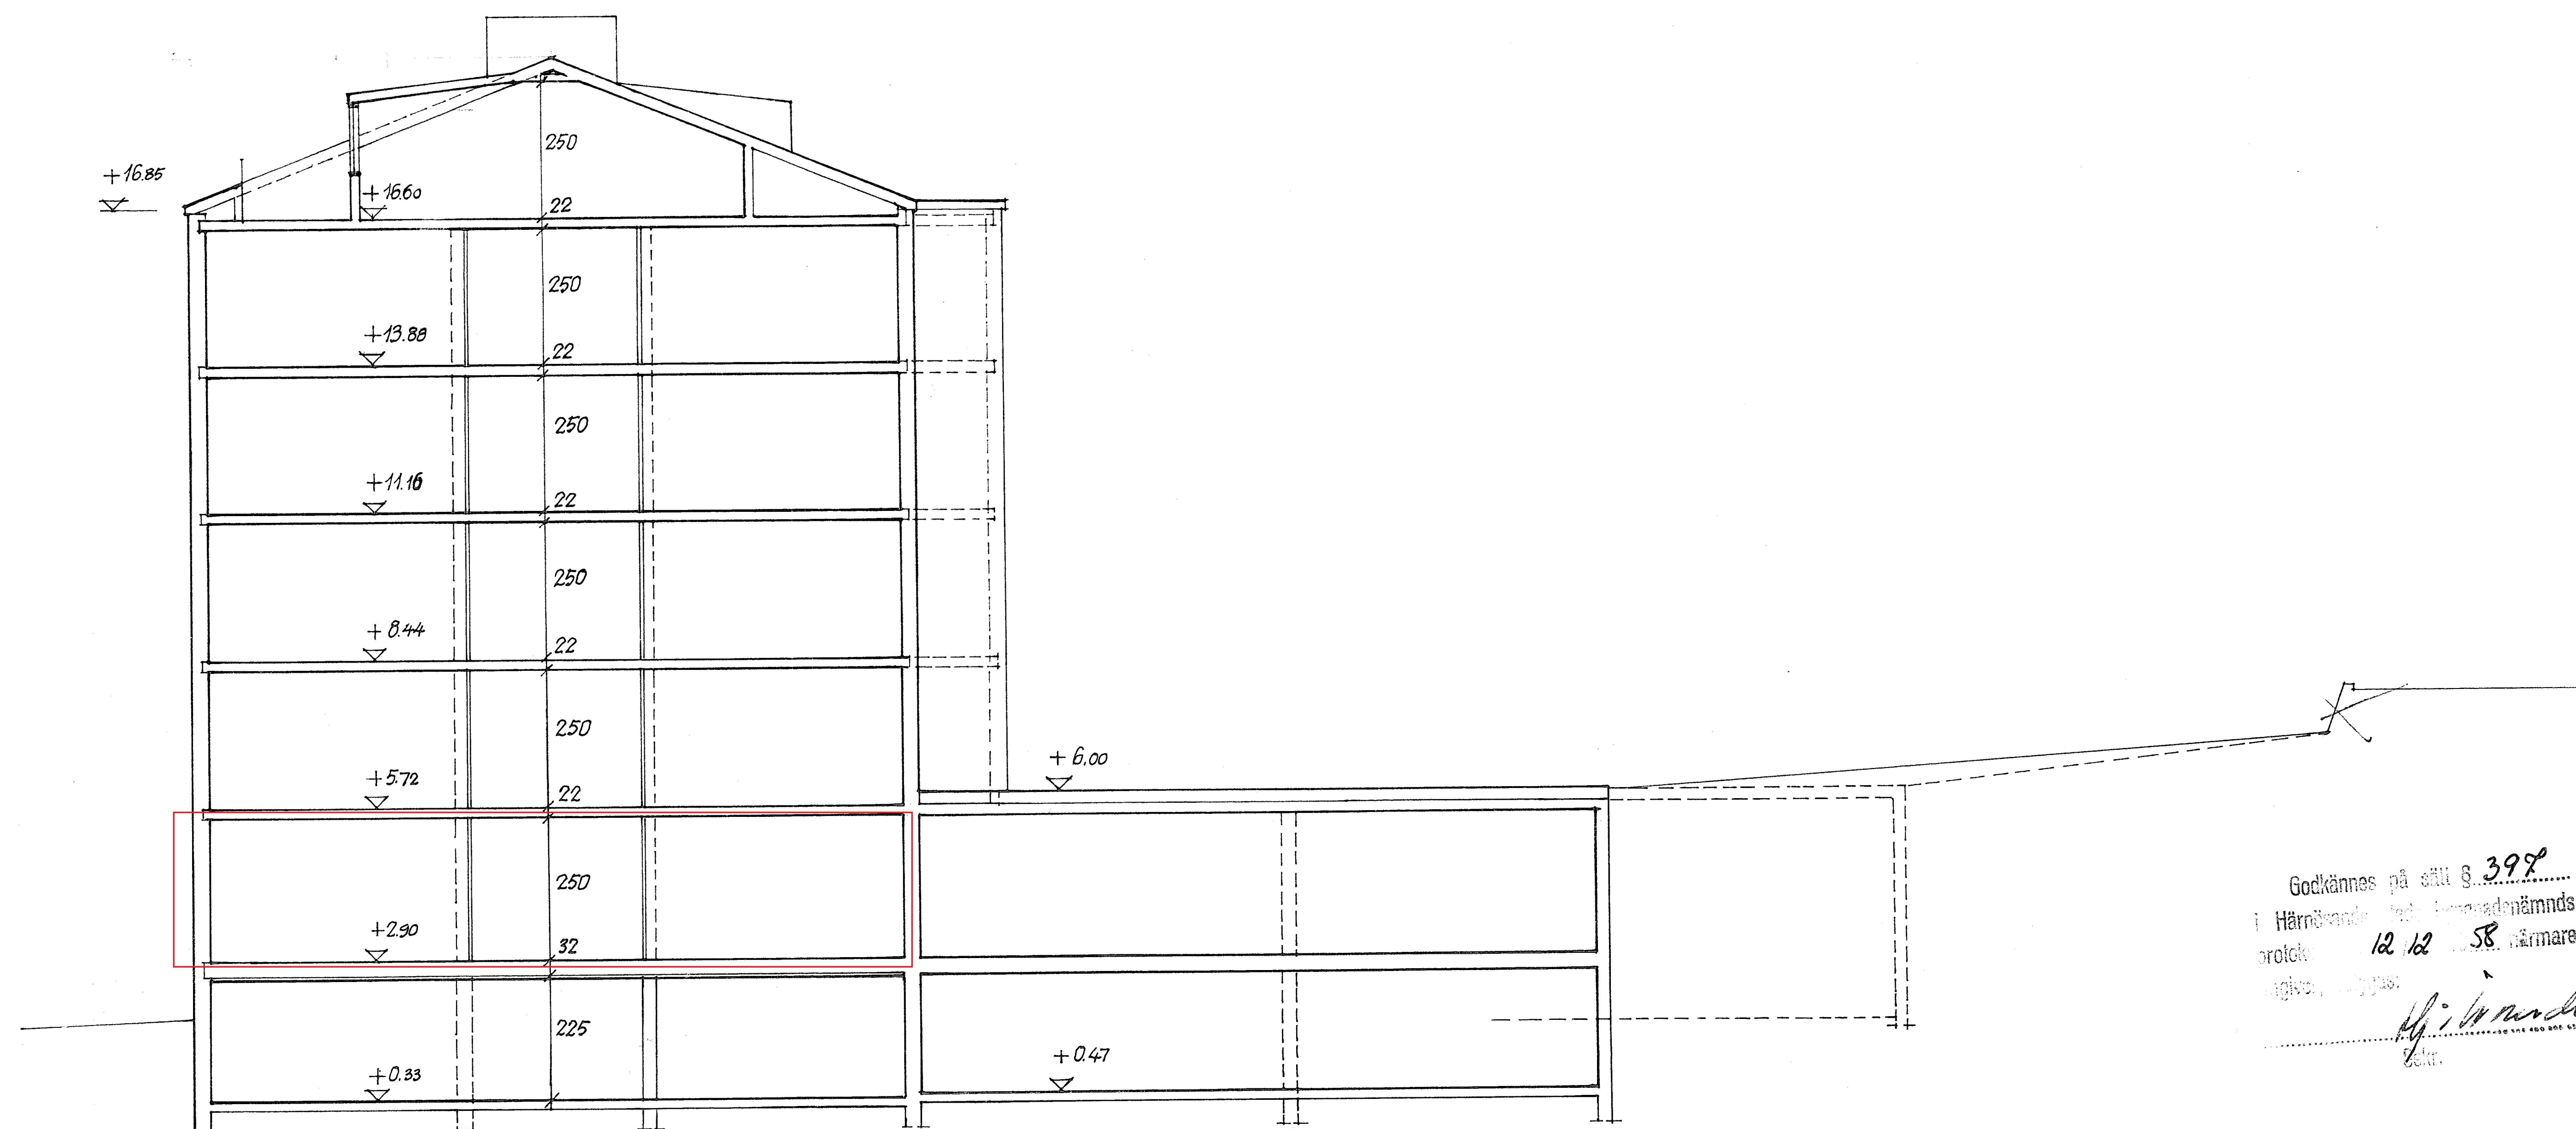

Godkännes på stift S. 398
i Härnösands stifts församling
protokoll 12.12.58. närmare
utgående 1958.

K. S. Carlsson
Skr.

KV. MATROSEN NR 26, HÄRNÖSAND
SEKTION SKALA 1:100

HÄRNÖSAND 1 DECEMBER 1958.
K. S. Carlsson

16 A2 117974

A3

A4

I

I

I

A4

A3

A2

16

ARKIVA

860528