


tvärsnitt för volymstudie till Svanen 1

vårvinter 2020

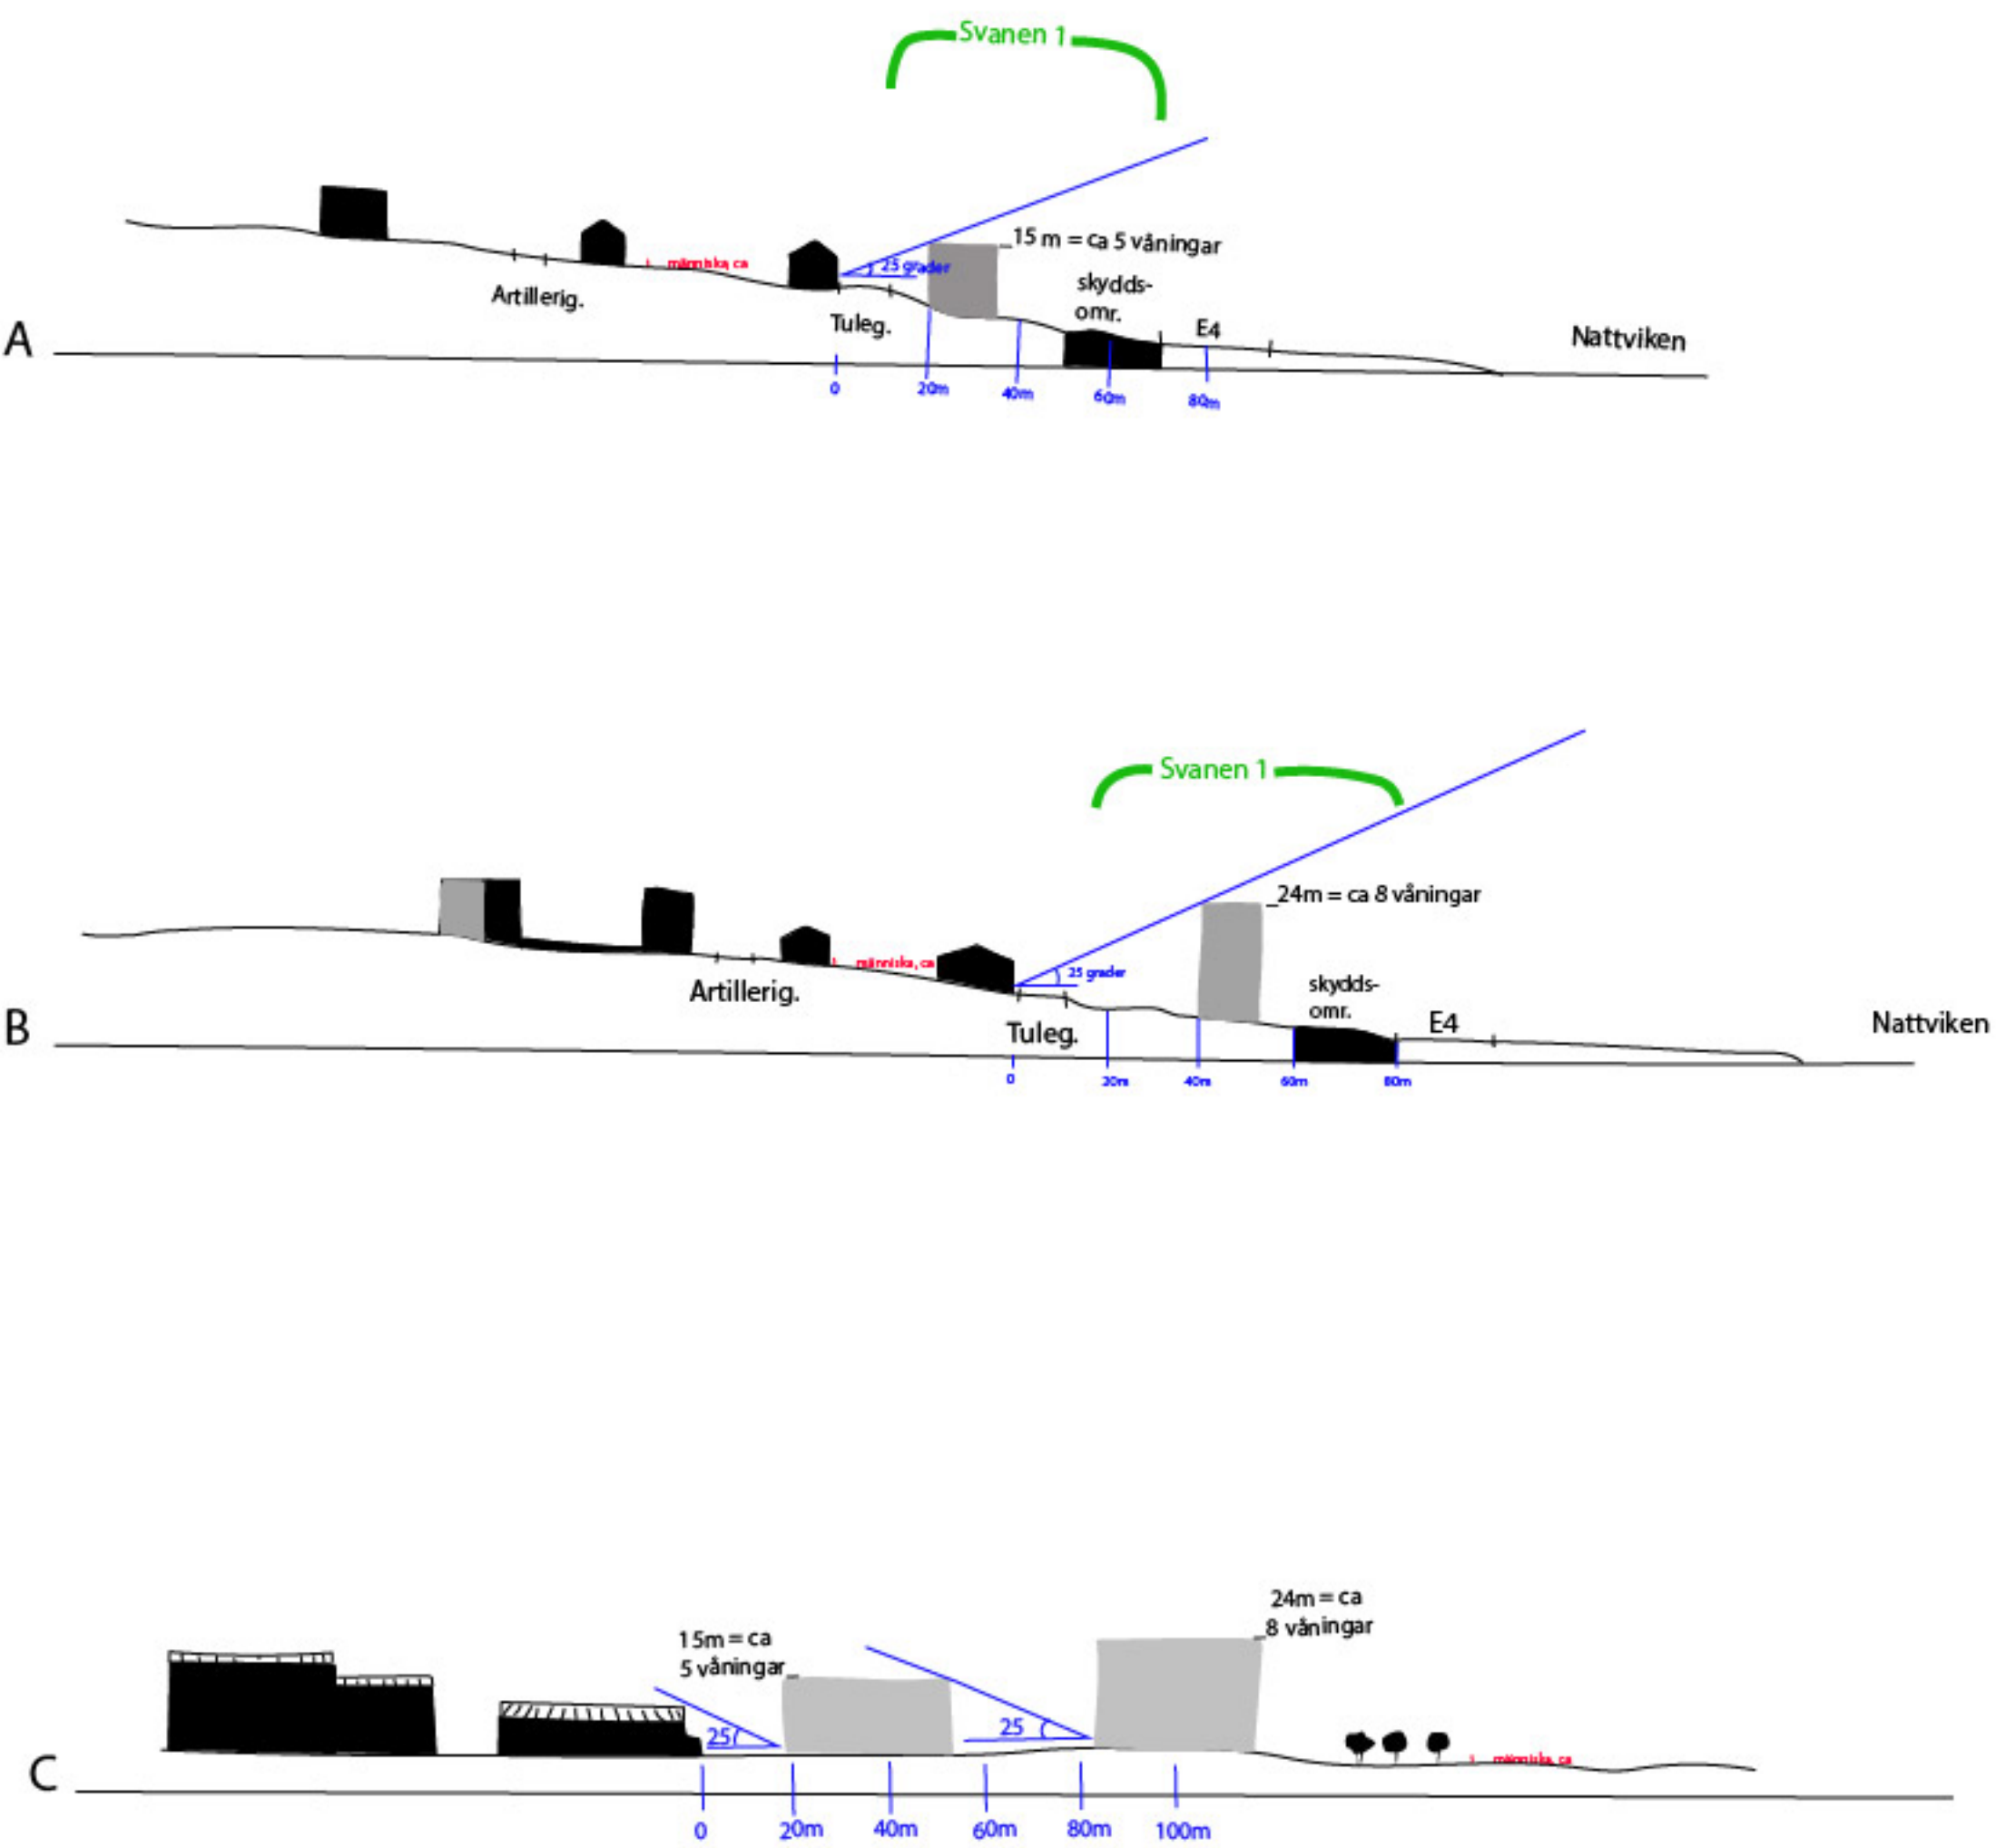



1. bygghöjd 15 m
takvinkel 0 är OK,
ca 5 vån
2. bygghöjd 18 m
takvinkel 0 är OK,
ca 6 vån
3. bygghöjd 24 m
takvinkel 0 är OK,
ca 8 vån

Enligt 25-gradersregeln,
i förh. till hus på
Tulegatan.

15 m
5 vån

18 m
6 vån

24 m
8 vån



Harnösands