
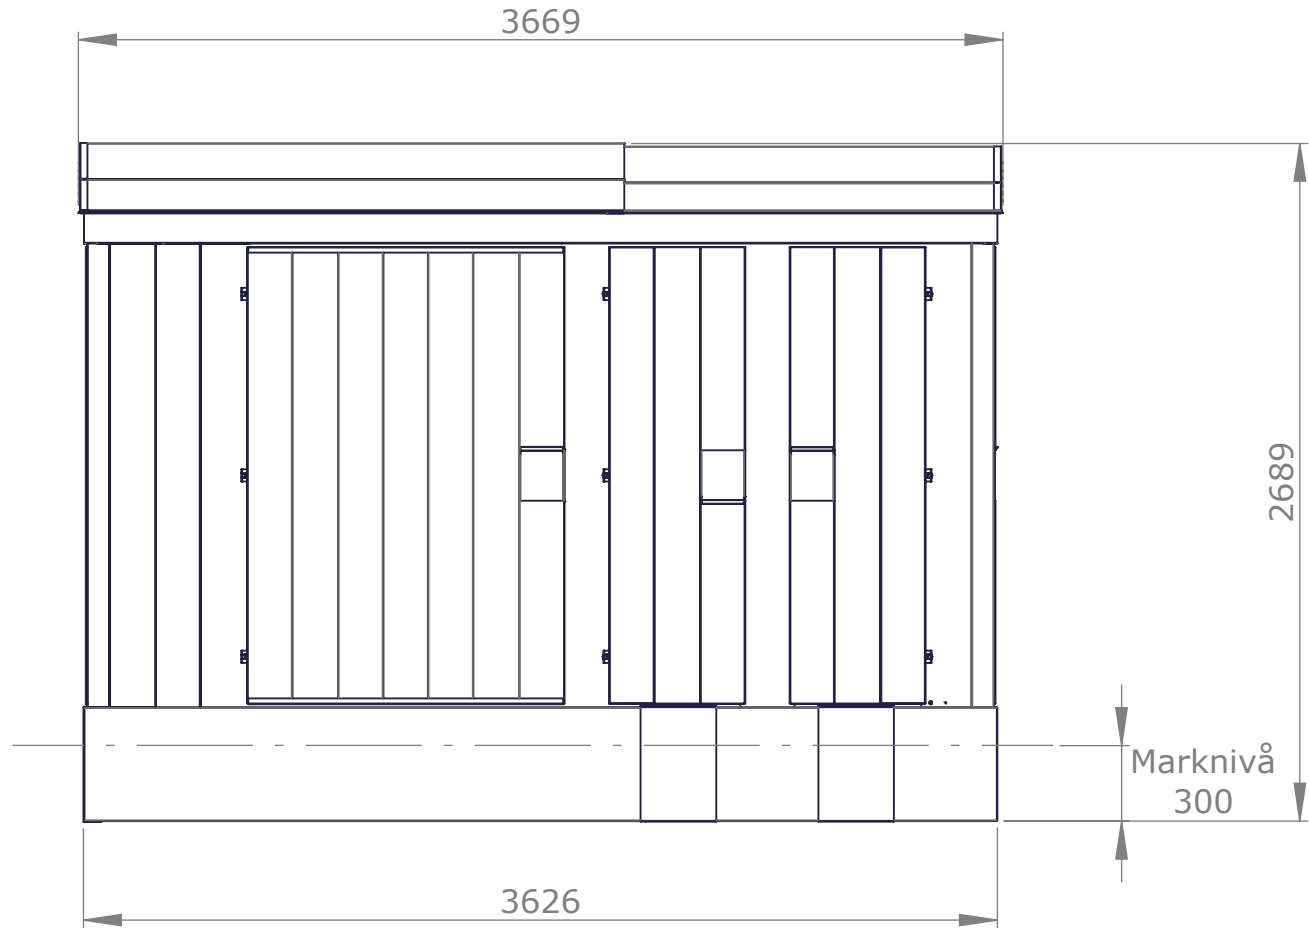
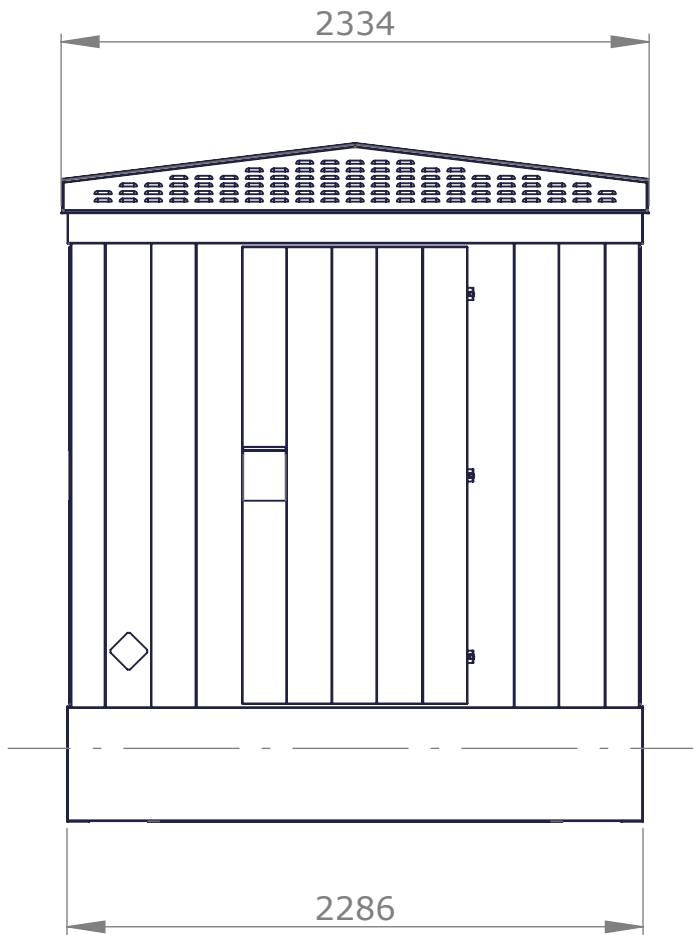
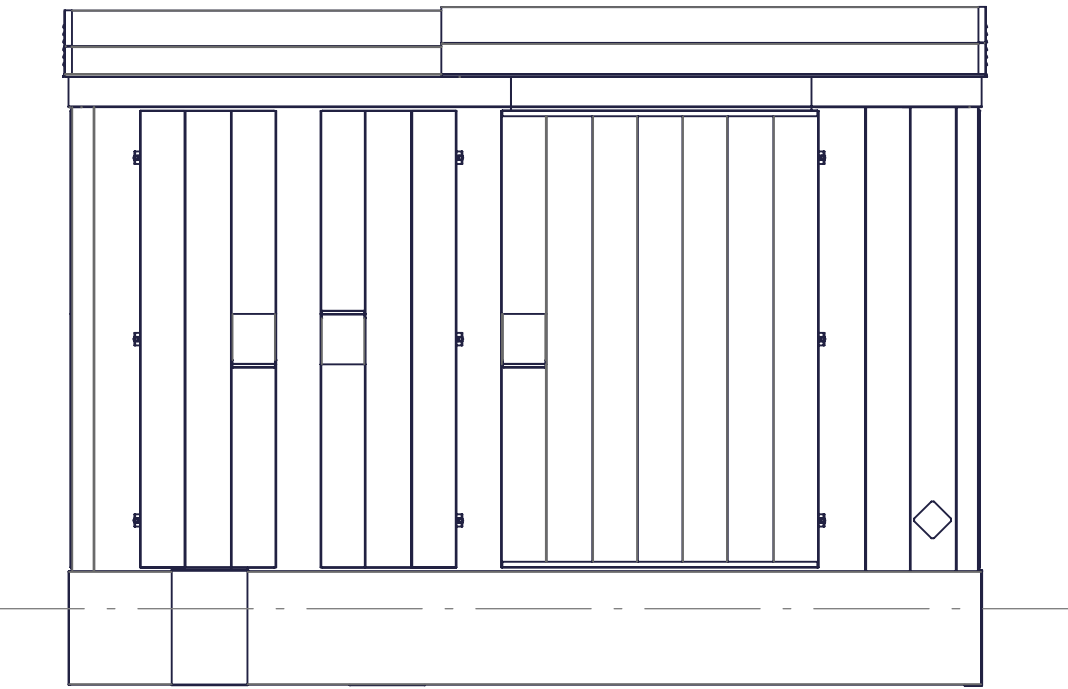


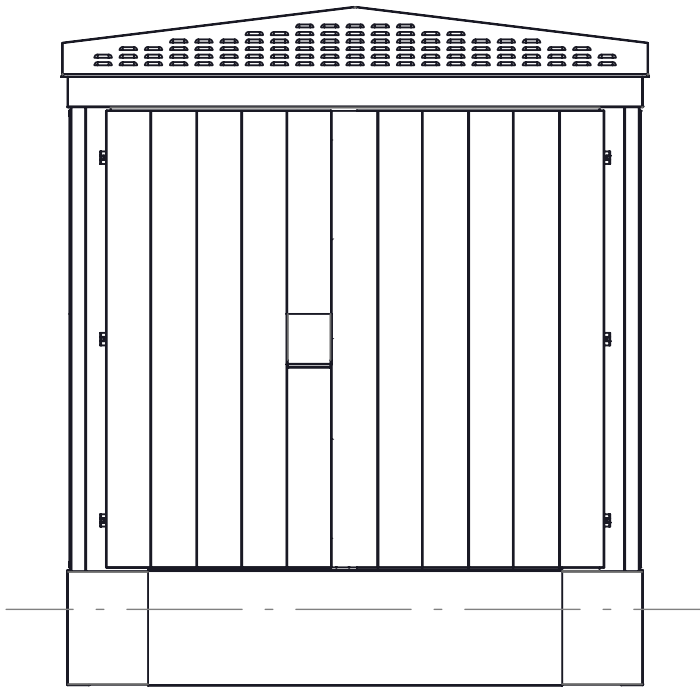

Mått i mm.	
Totallängd:	3669
Totalbredd:	2334
Totalhöjd:	2689
Höjd över mark, ca:	2389
Taklutning:	7 °
Fundamentshöjd:	450

a	Nytt delat yttertak.	2021-06-22	PE
Nr.	Ändring	Datum	Sign.
Revisioner			

	Nätstation ZT19-12/4-1	Sign PE	Godk ME	Format A3	Skala 1:30	Datum 210622	Revision a
		Nr. OF-71233				Sida/Antal 1/1	