



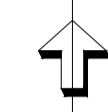
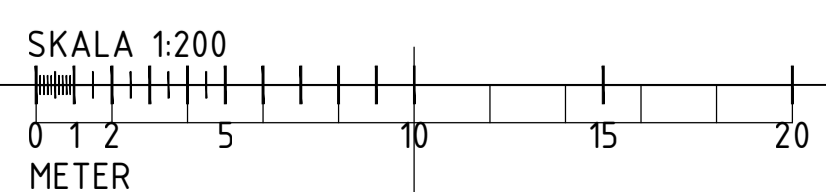
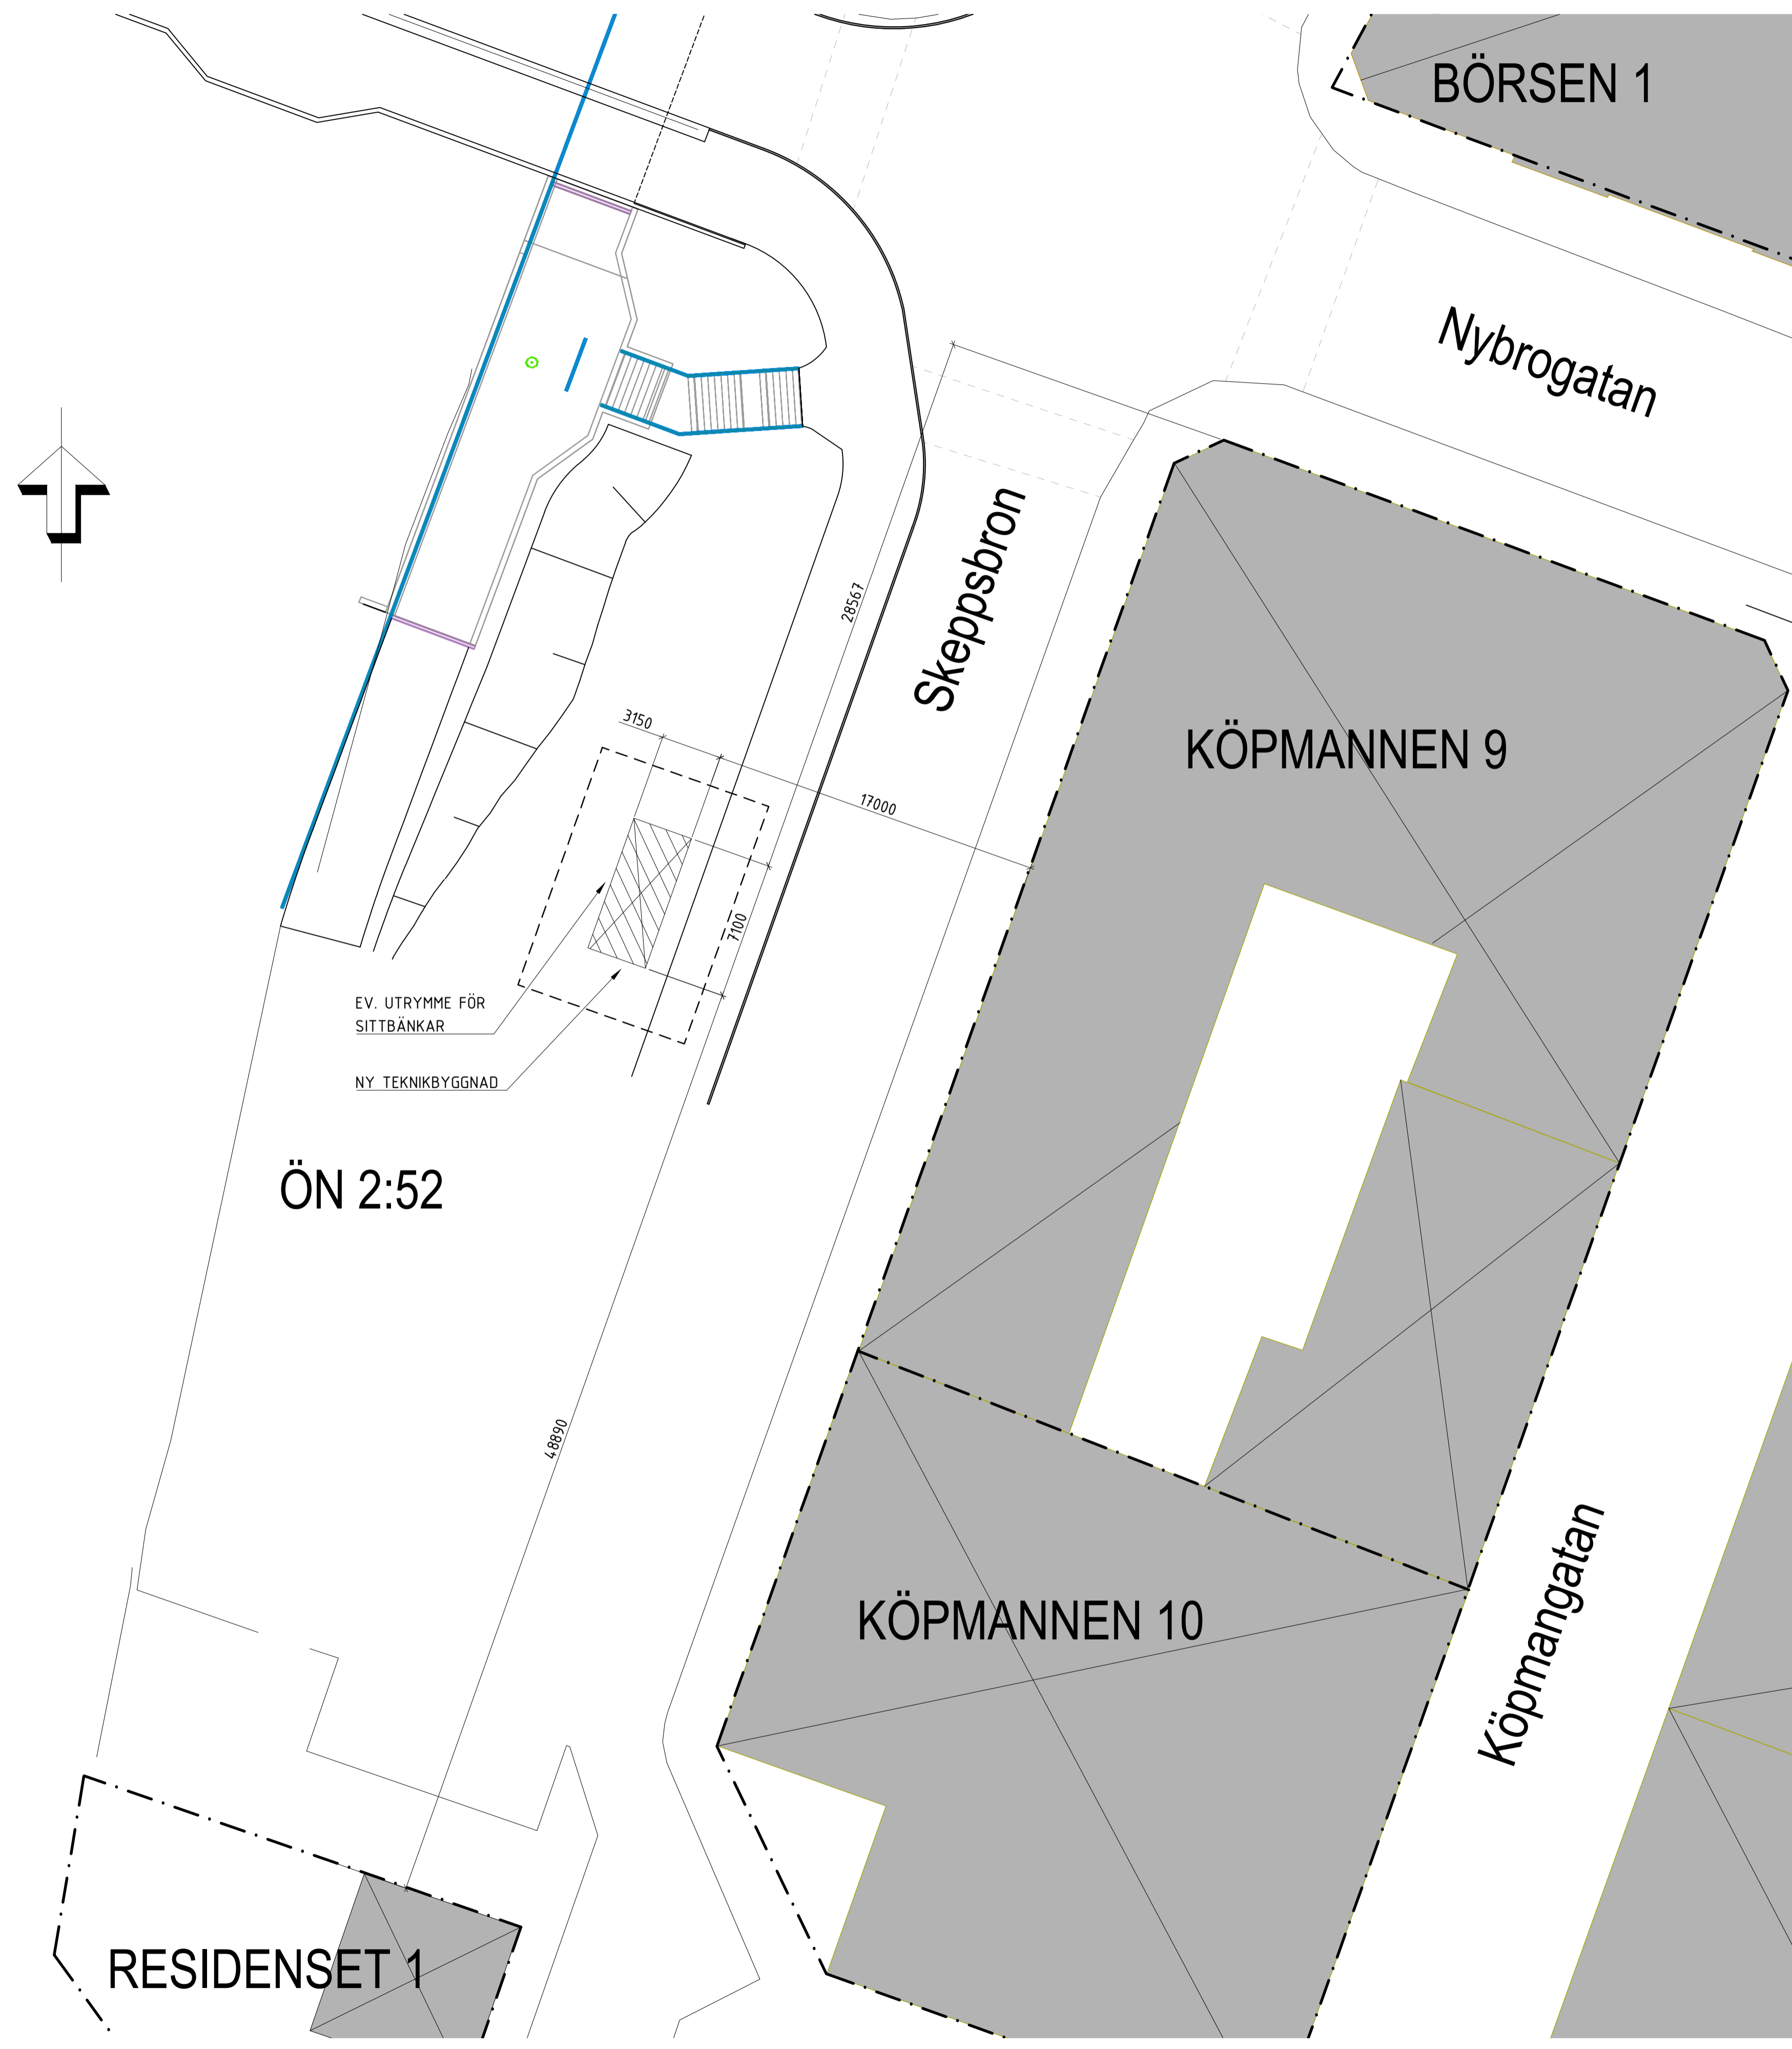


FÖRKLARINGAR

-  - BEFINTLIG BYGGNAD
-  - NY TEKNIKBYGGNAD
-  - FASTIGHETSGRÄNS
-  - ARBETSOMRÅDESGRÄNS
-  - NORRPIL



BET	ANT	ÄNDRINGEN AVSER	DATUM	SIGN

BYGGLOVSHANDLING

SKEPPSBRÖN
ÖN 2:52, HÄRNÖSAND

A	TYRÉN AB	000-452 20 00

UPPRORAGNR 337462	RITAD/KONSTR AV PPN	HANDLÄGGARE P. PETERSSON
DATUM 2024-06-12	ANSVARIG H. MAGNUSSON	

NY TEKNIKBYGGNAD
SITUATIONSPLAN, EFTER PLANERAD
OMBYGGNATION NYBRÖN

SKALA 1:200	NUMMER A-01-1-01	BET
----------------	---------------------	-----